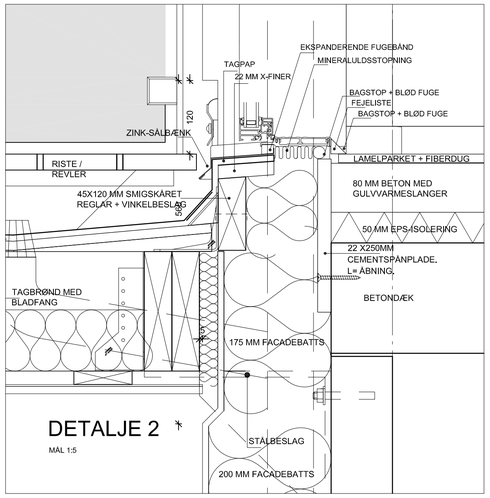

DETALJE 2

MÅL 1:5

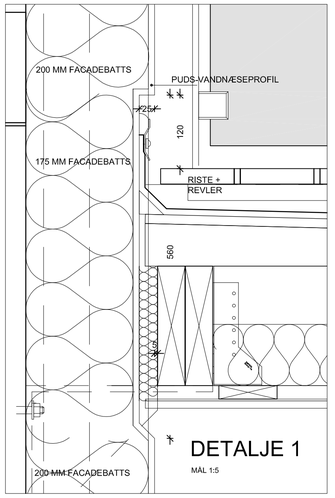

DETALJE 1

MÅL 1:5

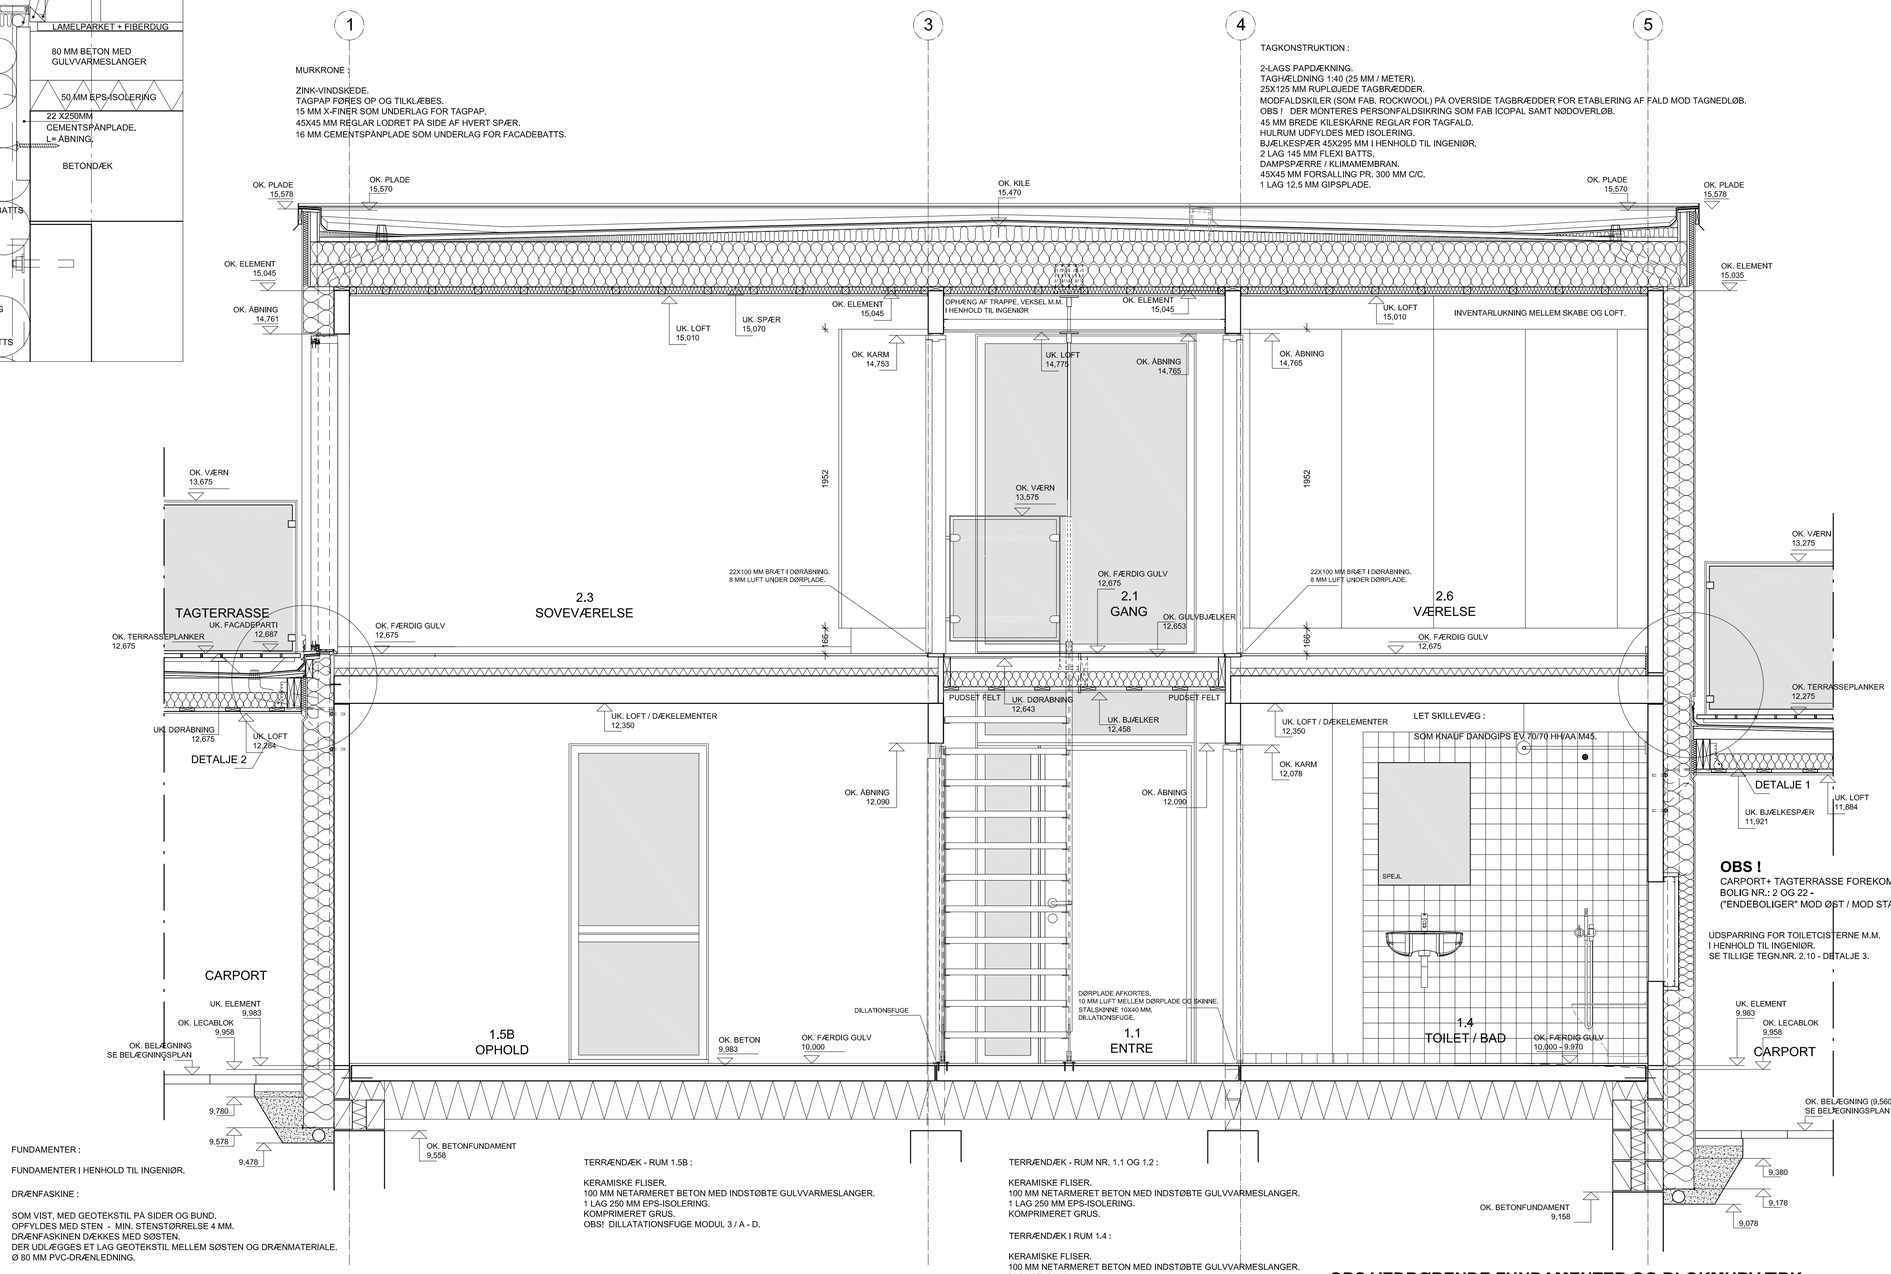

FUNDAMENTER :

FUNDAMENTER I HENHOLD TIL INGENIØR.

DRÆNFASKINE :

SOM VIST, MED GEOTEKSTIL PÅ SIDER OG BUND,
OPFYLDES MED STEN - MIN. STENSTØRRELSE 4 MM.
DRÆNFASKINEN DÆKKES MED SØSTEN,
DER UDLÆGGES ET LAG GEOTEKSTIL MELLEM SØSTEN OG DRÆNMATERIALE.
Ø 80 MM PVC-DRÆNLEDNING.

OBS !
SOKKELBESKYTTELSE PÅFØRES PUDSEN I HENHOLD TIL FACADESYSTEM LEVERANDØRENS ANVISNINGER.

LÆNGDESNIT K - K

MÅL 1:20

TERRÆNDÆK - RUM 1.5B :

KERAMISKE FLISER.
100 MM NETARMERET BETON MED INDSTØBTE GULVVARMESLANGER.
1 LAG 250 MM EPS-ISOLERING.
KOMPRIMERET GRUS.
OBS! DILLATATIONSFUGE MODUL 3 / A - D.

TERRÆNDÆK - RUM NR. 1.1 OG 1.2 :

KERAMISKE FLISER.
100 MM NETARMERET BETON MED INDSTØBTE GULVVARMESLANGER.
1 LAG 250 MM EPS-ISOLERING.
KOMPRIMERET GRUS.

TERRÆNDÆK I RUM 1.4 :

KERAMISKE FLISER.
100 MM NETARMERET BETON MED INDSTØBTE GULVVARMESLANGER.
I BRUSENICHE:
UDSPARRING (FORSÆNKES BETONGULV 80 MM (FOR ETABLERING 30 MM FALD MOD GULVAFLØB) - I HENHOLD TIL INGENIØR.
1 LAG 250 MM EPS-ISOLERING.
KOMPRIMERET GRUS.

OBS VEDRØRENDE FUNDAMENTER OG BLOKMURVÆRK :

TEGNINGEN ER IKKE RETVISENDE MED HENSYN TIL GEOMETRI PÅ FUNDAMENTER OG BLOKMURVÆRK - (ÆNDRINGS- OG SUPLEMENTSBLAD 3).
UDFØRES I HENHOLD TIL INGENIØRTEGNING K.60 OG K.61.

TEGN. NR.:
1.11-10.20

BOLIG TYPE 1.11

BOLIG NR. :
2, 6, 18 OG 22.

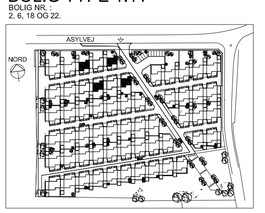

ETAPE 2

ANFØRTE KOTER I LOKALT SYSTEM.

BYGGESAG:	BOLIGBEBYGGELSE SKOVPARKEN	TEGN.NR.
BYGHERRE:	SKOVPARKEN 8240 APS	
SAG NR.:	0612-05	1.11 - 10.20
TEGNING:	HOVEDPROJEKT - LÆNGDESNIT K - K	
MÅLESTOK:	1:20 / 1:5	
DATO:	25. SEPTEMBER 2013	

CASPERSEN & KROGH
ARKITEKTER MAA
CASPERSEN & KROGH A/S
ARKITEKTER CAND.ARCH
TØJHUSHAVEVEJ 14
DK - 8900 RANDERS C
TELEFON 86 43 31 22
A/S - REG. NR. 189 240
WWW.CKARKITEKTER.DK