




TEGN. NR.:
1.11-36

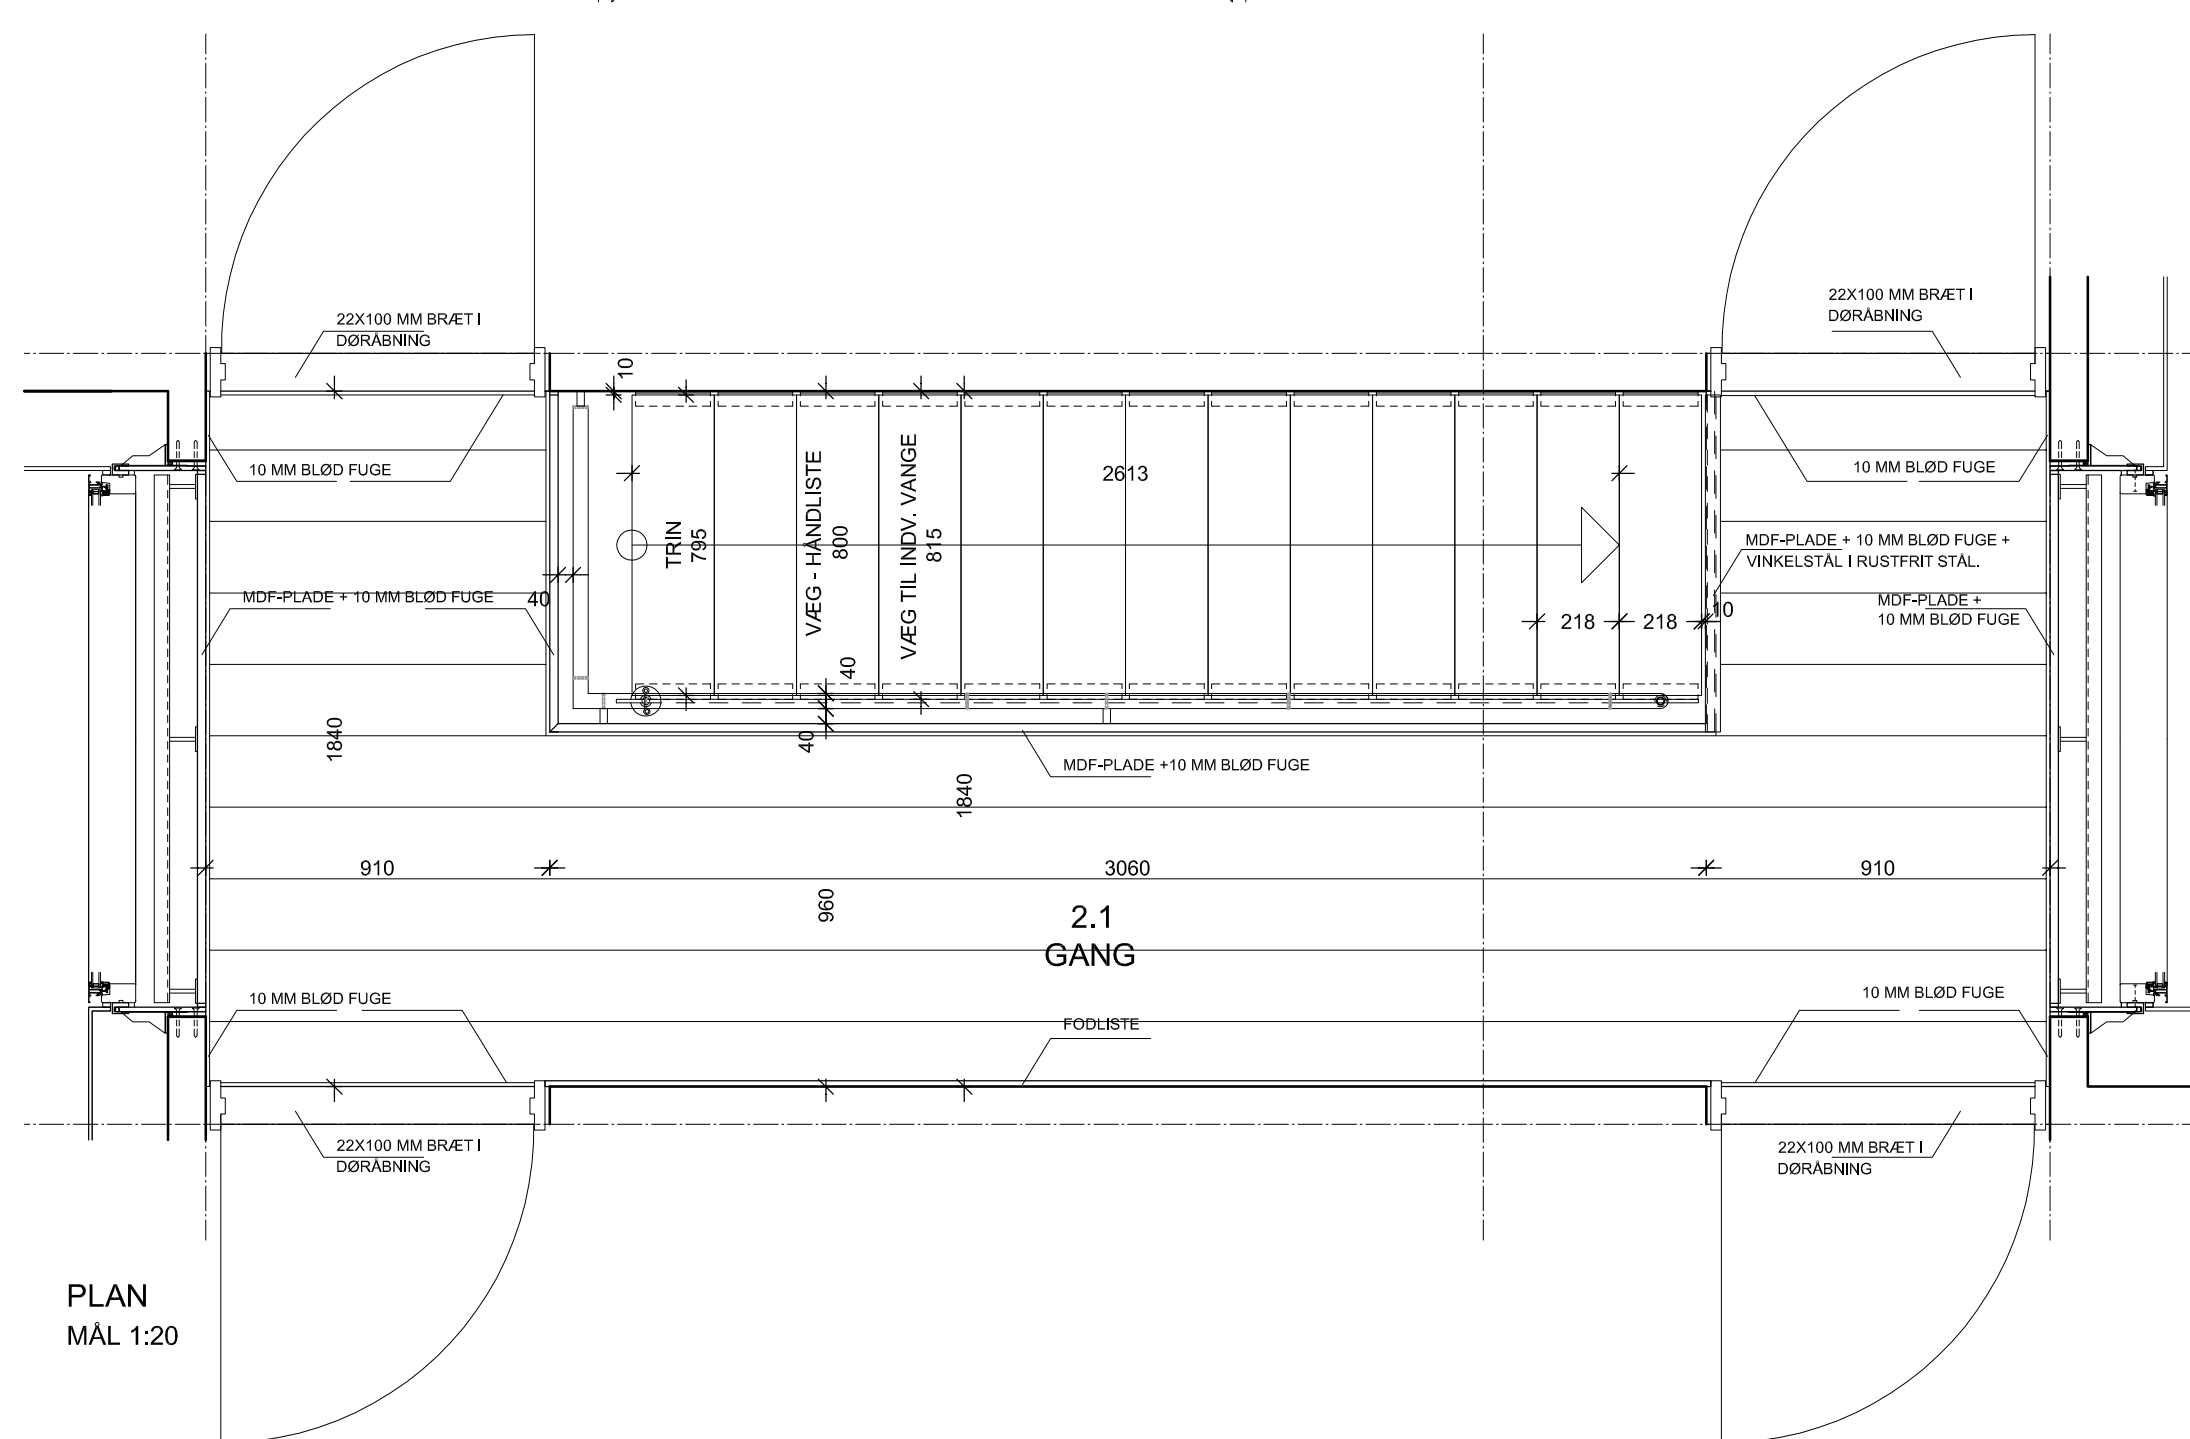

TRAPPE GENERELT - SE BESKRIVELSEN.

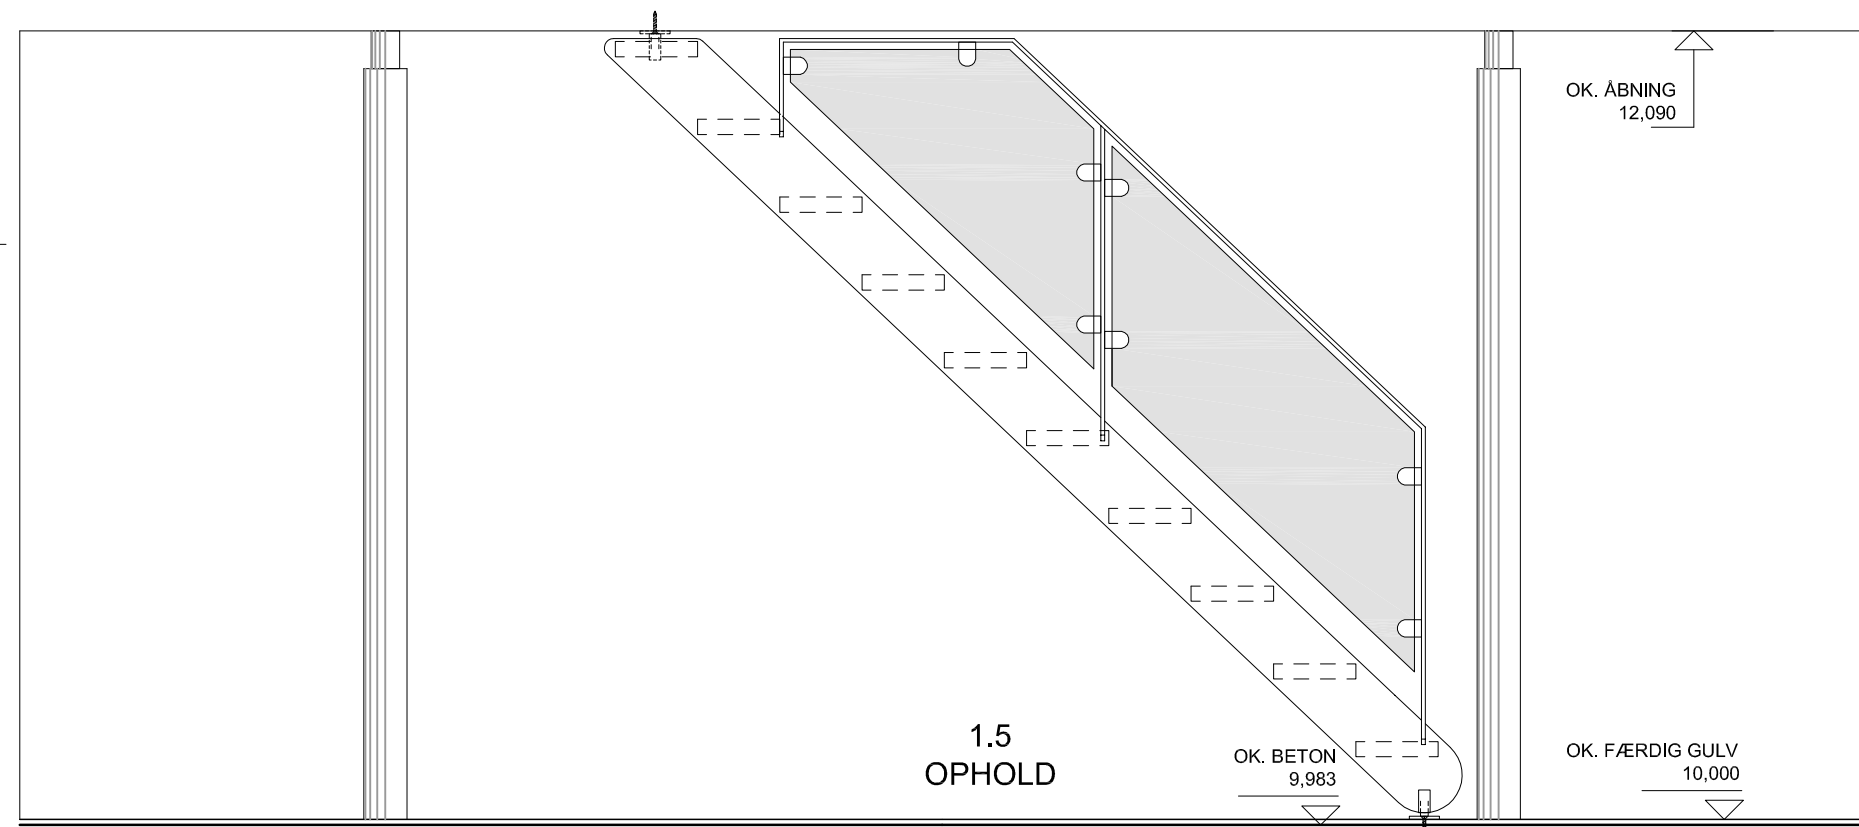

BOLIG TYPE 1.11
BOLIG NR.:
2, 6, 18 OG 22.

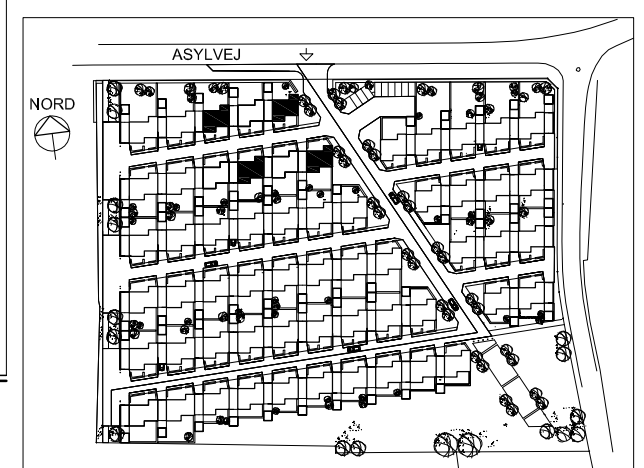

ETAPE 2

ANFØRTE KOTER I LOKALT SYSTEM.

BYGGESAG: BOLIGBEYGGELSE SKOVPAKEN TEGN.NR.

BYGGERE: SKOVPAKEN 8240 APS

SAG NR.: 0612

TEGNING: HOVEDPROJEKT - INDVENDIG TRAPPE - BOLIG TYPE 1.11

MÅLESTOK: 1:20

DATO: 25. SEPTEMBER 2013

1.11 - 36

CASPERSEN & KROGH

ARKITEKTER MAA

CASPERSEN & KROGH A/S
ARKITEKTER CAND ARCH
TØRHUSHAVEVEJ 14
DK - 8900 RANDERS C
TELEFON 86 43 31 22
A/S - REG. NR. 185 240
WWW.CKARKITEKTER.DK