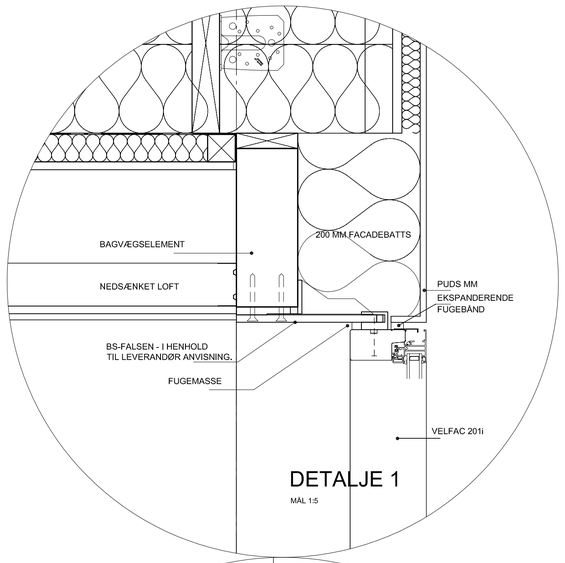

DETALJE 1

MÅL 1:5

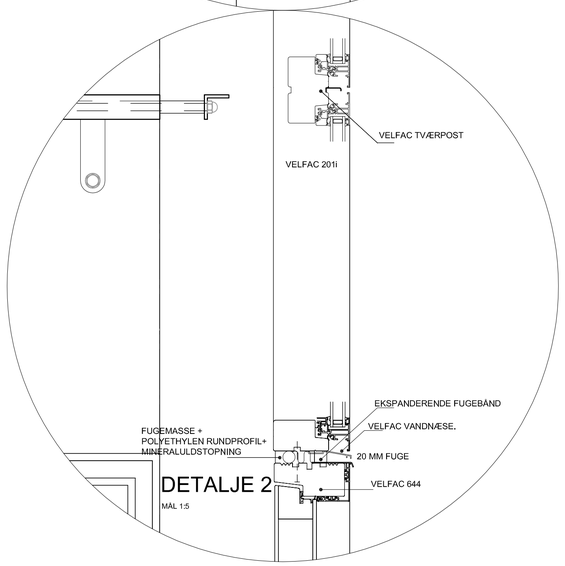

DETALJE 2

MÅL 1:5

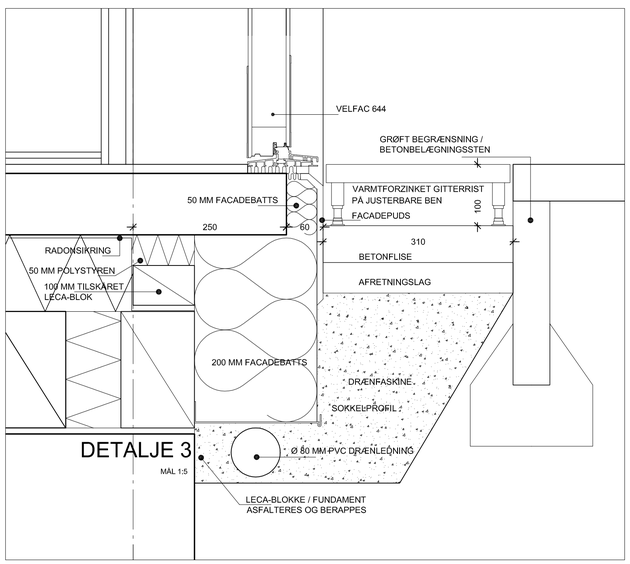

DETALJE 3

MÅL 1:5

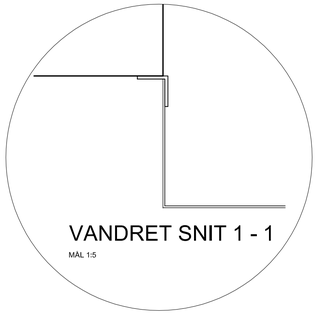

VANDRET SNIT 1 - 1

MÅL 1:5

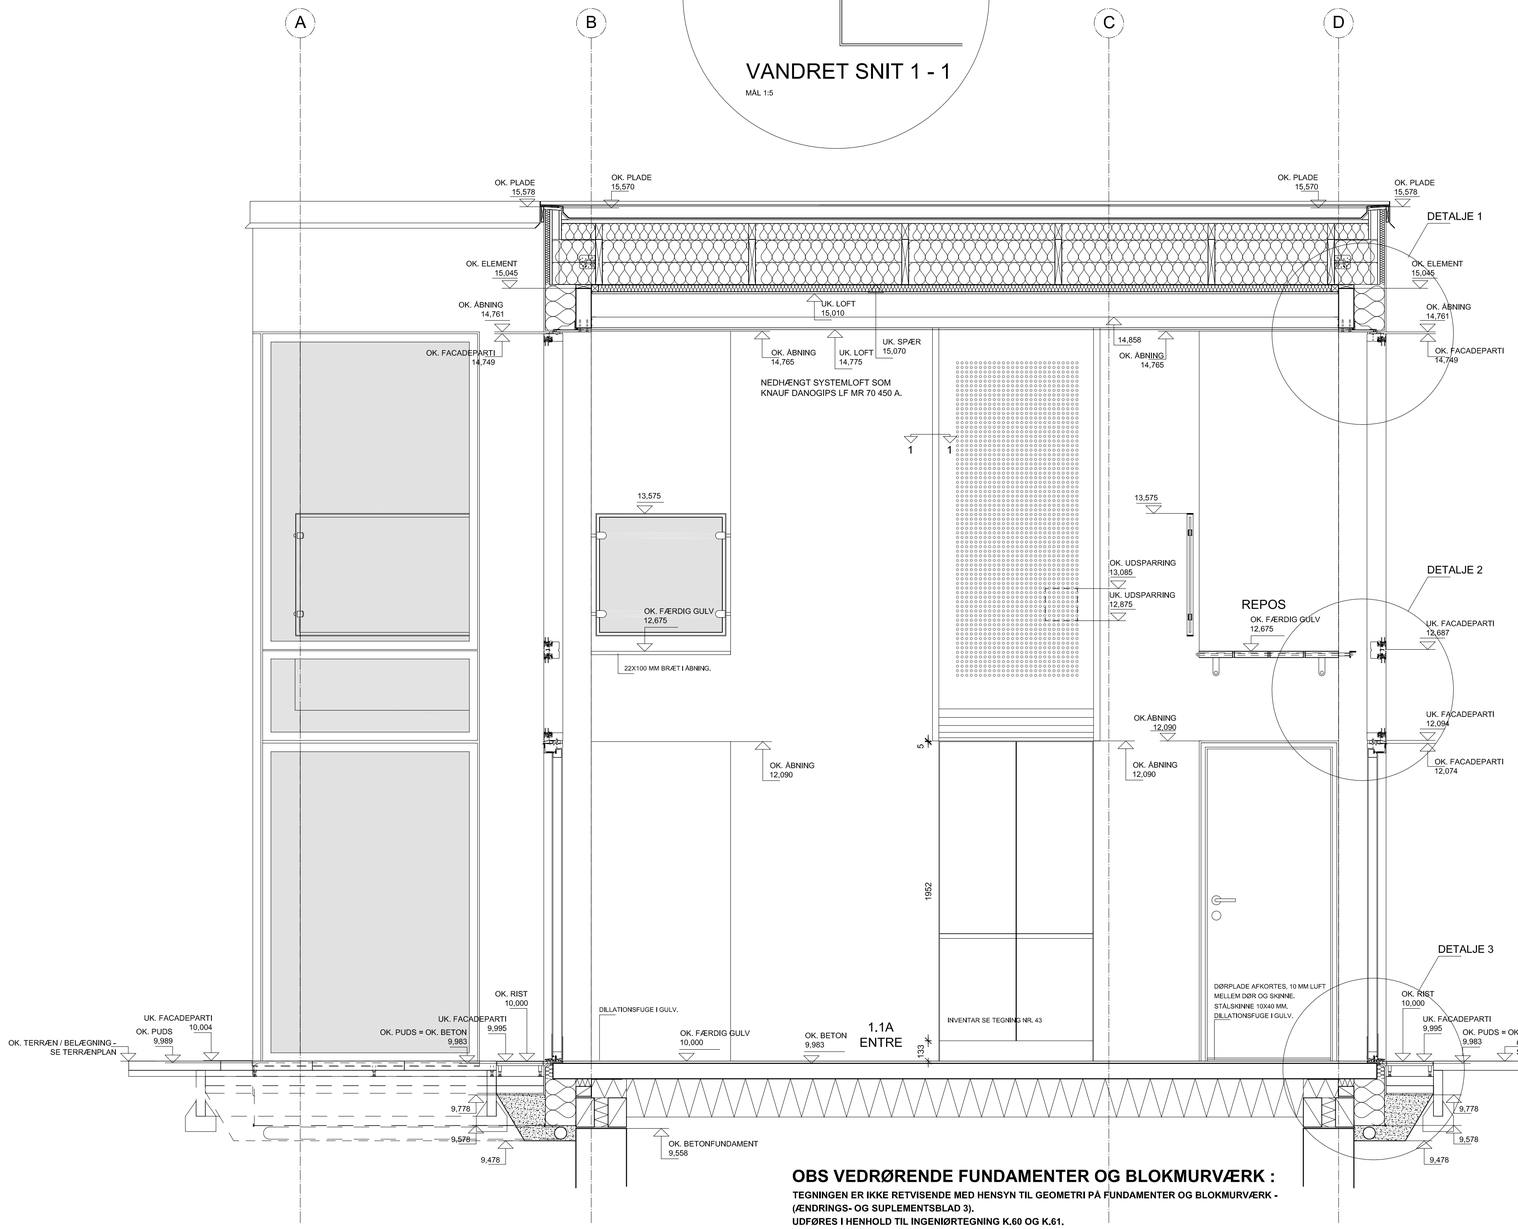

TVÆRSNIT B - B

MÅL 1:20

OBS VEDRØRENDE FUNDAMENTER OG BLOKMURVÆRK :

TEGNINGEN ER IKKE RETVISENDE MED HENSYN TIL GEOMETRI PÅ FUNDAMENTER OG BLOKMURVÆRK - (ÆNDRINGS- OG SUPLEMENTSBLAD 3).
UDFØRES I HENHOLD TIL INGENIØRTEGNING K.60 OG K.61.

TEGNINGSREVISION :

A : STÅLDRAGER OVER NEDSÆNKET LOFT FOR BÆRING AF TRAPPE FJERNET.
ISOLERING I TERRÆNDÆK ÆNDRET - TIL 1 LAG 250 MM.
OBS-TEKST VEDRØRENDE FUNDAMENTER OG BLOKMURVÆRK PÅFØRT
DETALJE 1 ÆNDRET (BS-FALSEN)..

TEGN. NR.:
10.11A

BOLIG TYPE 2.10 + 2.11

BOLIG NR.:
8, 14, 34, 40, 68, 74 + 10, 12, 36, 38, 70, 72

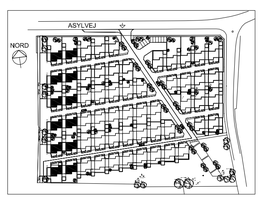

ETAPE 2

ANFØRTE KOTER I LOKALT SYSTEM.

BYGGESAG:	BOLIGBEBYGGELSE SKOVPARKEN	TEGN.NR.	10.11A
BYGHERRE:	SKOVPARKEN 8240 APS		
SAG NR.:	0612–05		
TEGNING:	HOVEDPROJEKT - TVÆRSNIT B - B		
MÅLESTOK:	1:20 / 1:5		
DATO:	1. SEPTEMBER 2012	REV. A : 23.NOVEMBER 2012	

CASPERSEN & KROGH
ARKITEKTER MAA
CASPERSEN & KROGH A/S
ARKITEKTER CAND ARCH
TØJHUSHAVEVEJ 14
DK - 8900 RANDERS C
TELEFON: 86 43 31 22
A/S - REG. NR. 189 240
WWW.CKARKITEKTER.DK