


**TEGNINGSREVISION :**

**A :** ETAGEDÆK ÆNDRET : OPBYGNING ÆNDRET, UNDERKANT DÆK SÆNKET, DETALJE 3 ÆNDRET, TÆKST ETAGEDÆK (RUM 2.2A) ÆNDRET, NATURSTENSFLISER ÆNDRET TIL KERAMISKE FLISER, BORDPLADE (2.2A) ÆNDRET TIL 20 MM, ISOLERING I TERRÆNDÆK ÆNDRET - TIL 1 LAG 250 MM, OBS-TEKST VEDRØRENDE FUNDAMENTER OG BLOKMURVÆRK PÅFØRT.

**ETAPE 2**  
ANFØRTE KOTER I LOKALT SYSTEM.

BYGGESAG: BOLIGBEYGGELSE SKOVPAKEN  
BYGGERE: SKOVPAKEN 8240 APS  
SAG NR.: 0612-05  
TEGNING: HOVEDPROJEKT - TVÆRSNIT C - C  
MÅLESTOK: 1:20 / 1:5  
DATO: 1. SEPTEMBER 2012

TEGN.NR. 10.12A  
REV. A : 23. NOVEMBER 2012

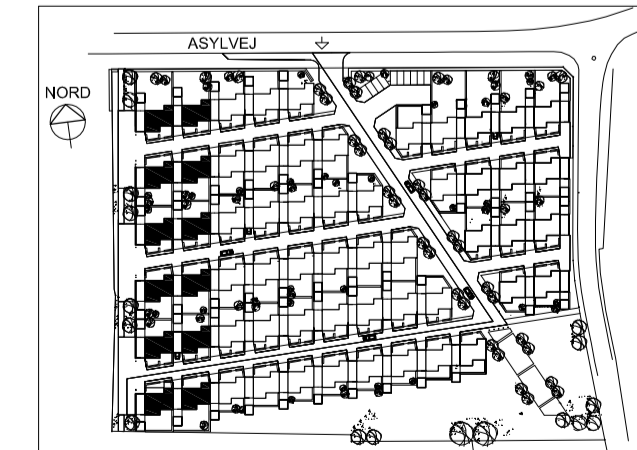

**CASPERSEN & KROGH**  
ARKITEKTER M.A.A.

CASPERSEN & KROGH A/S  
ARKITEKTER C.AND ARCH  
TØJHUSHAVEVEJ 14  
DK - 8900 SANDERS C  
TELEFON: 86 43 31 22  
A/S - REG. NR. 189 240  
WWW.CKARKITEKTER.DK