

MURKRONE:
ZINK-VINDSKEDE.
TAGPAP FØRES OP OG TILKLÆBES.
15 MM X-FINER SOM UNDERLAG FOR TAGPAP.
45X45 MM REGLAR LODRET PÅ SIDE AF HVERT SPÆR.
16 MM CEMENTSPANPLADE SOM UNDERLAG FOR FACADEBATTS.


TAGKONSTRUKTION:
2-LAGS PÅDÆKNING.
TAGHELDNING 1:40 (25 MM / METER).
25X125 MM RULLEDE TAGBRÆDDER.
MODFALDSKILER (SOM FAB. ROCKWOOL) PÅ OVERSIDE TAGBRÆDDER FOR ETABLERING AF FALD MOD TAGNEDLØB.
OBS! DER MONTERES PERSONFALDSIKRING SOM FAB ICOPAL SAMT NØDVERLØB.
45 MM BREDE KILESARNE REGLAR FOR TAGFALD.
HULRUM UDFYLDES MED ISOLERING
BJÆLKESPÆR 45X295 MM I HENHOLD TIL INGENIØR.
2 LAG 145 MM FLEXI BATTS.
DAMPSPÆRRE / KLIMAMEMBRAN
45X45 MM FORSKALLING PR. 300 MM C/C.
1 LAG 12,5 MM GIPSPLADE.

ETAGEDÆK:
LAMELPARKET UDLAGT SOM SVØMMENDE GULV.
TRINLYSDÆMPENDE FIBERMATTE.
80 MM NETARMERET BETONLAG MED INDSTØBTE GULVVARMESLANGER.
50 MM EPS-ISOLERING.
180 MM DÆKELEMENTER I HENHOLD TIL INGENIØR.

OBS VEDRØRENDE FUNDAMENTER OG BLOKMURVÆRK:
TEGNINGEN ER IKKE RETVISENDE MED HENSYN TIL GEOMETRI PÅ FUNDAMENTER OG BLOKMURVÆRK - (ÆNDRINGS- OG SUPPLEMENTSBLAD 3).
UDFØRES I HENHOLD TIL INGENIØRTEGNING K.60 OG K.61.

TEGNINGSREVISION:
A: ETAGEDÆK ÆNDRET - OPBYGNING ÆNDRET, UNDERKANT DÆK SÆNKET. DETALJE 3 ÆNDRET. TEKST - ETAGEDÆK OG TERRÆNDÆK - GENERELT ÆNDRET. ISOLERING I TERRÆNDÆK ÆNDRET - TIL 1 LAG 250 MM. INVENTAR (HØJSKABE) RUM 1.2 - BREDE ÆNDRET: (TIL 1 STK 1000 MM + 1 STK 500 MM). OBS-TEKST VEDRØRENDE FUNDAMENTER OG BLOKMURVÆRK PÅFØRT.
B: VIGNET REVIDERET - SORT RASTE I BOLIG NR. 2, 6, 18 OG 22 FJERNET. TEGNINGEN ER KUN GÆLDENDE FOR BOLIG TYPE 1.10.

ETAPE 2
ANFØRTE KOTER I LOKALT SYSTEM.
BYGGESAG: BOLIGBEBYGGELSE SKOVPAKKEN
BYGHERRE: SKOVPAKKEN 8240 APS
SAG NR.: 0612-05
TEGNING: HOVEDPROJEKT - TVÆRSNIT I - I
MÅLESTOK: 1:20 / 1:5
DATO: 1. SEPTEMBER 2012
TEGN.NR.: 10.18B
REV. B: 25. SEPTEMBER 2013

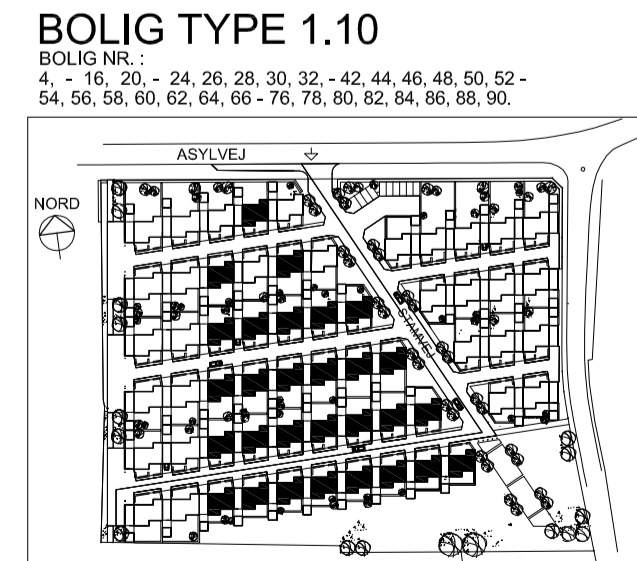

TEGN. NR.:
10.18B

CASPERSEN & KROGH
ARKITEKTER M.A.A.
CASPERSEN & KROGH A/S
ARKITEKTER C.AND ARCH
TØRHUSHAVEVEJ 14
DK - 8900 SANDERS C
TELEFON: 86 43 31 22
A/S - TEL. NR. 189 240
WWW.CKARKITEKTER.DK