




LR I BOLIG NR. 2, 4 + 6.  
SE TILLIGE TEGNING NR. 1.

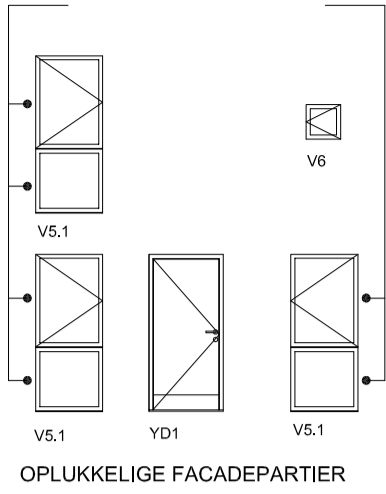


OPLUKKELIGE FACADEPARTIER

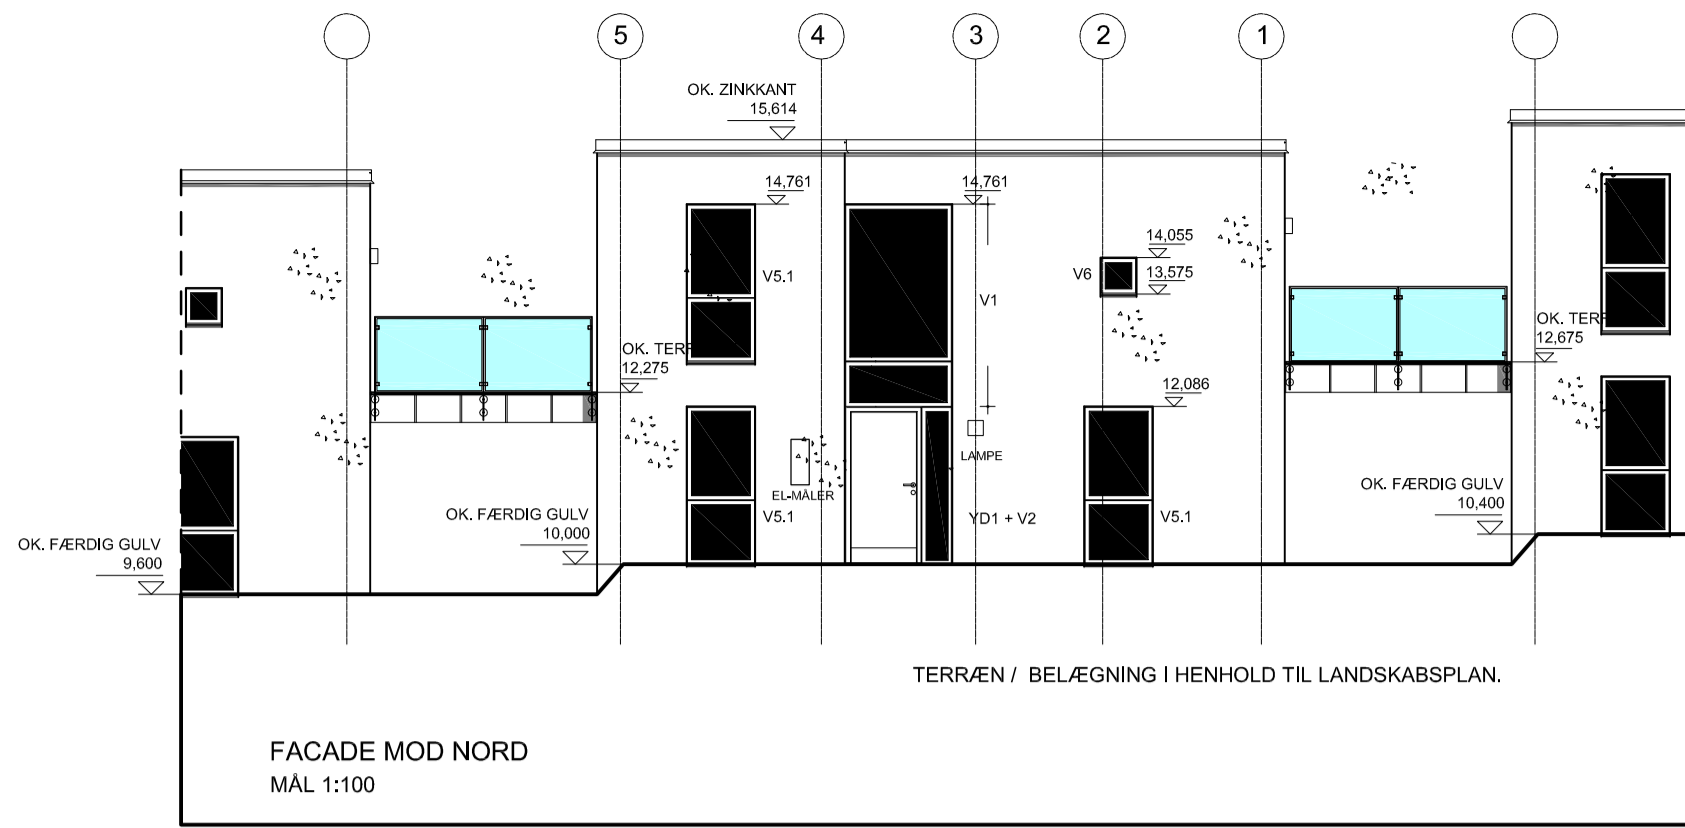

FACADE MOD NORD  
MÅL 1:100

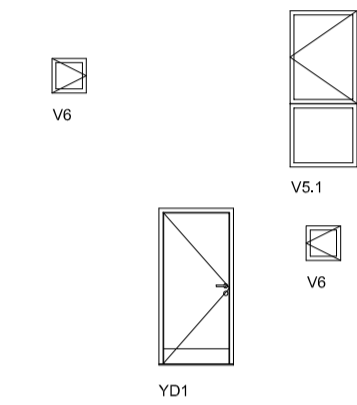

OPLUKKELIGE FACADEPARTIER

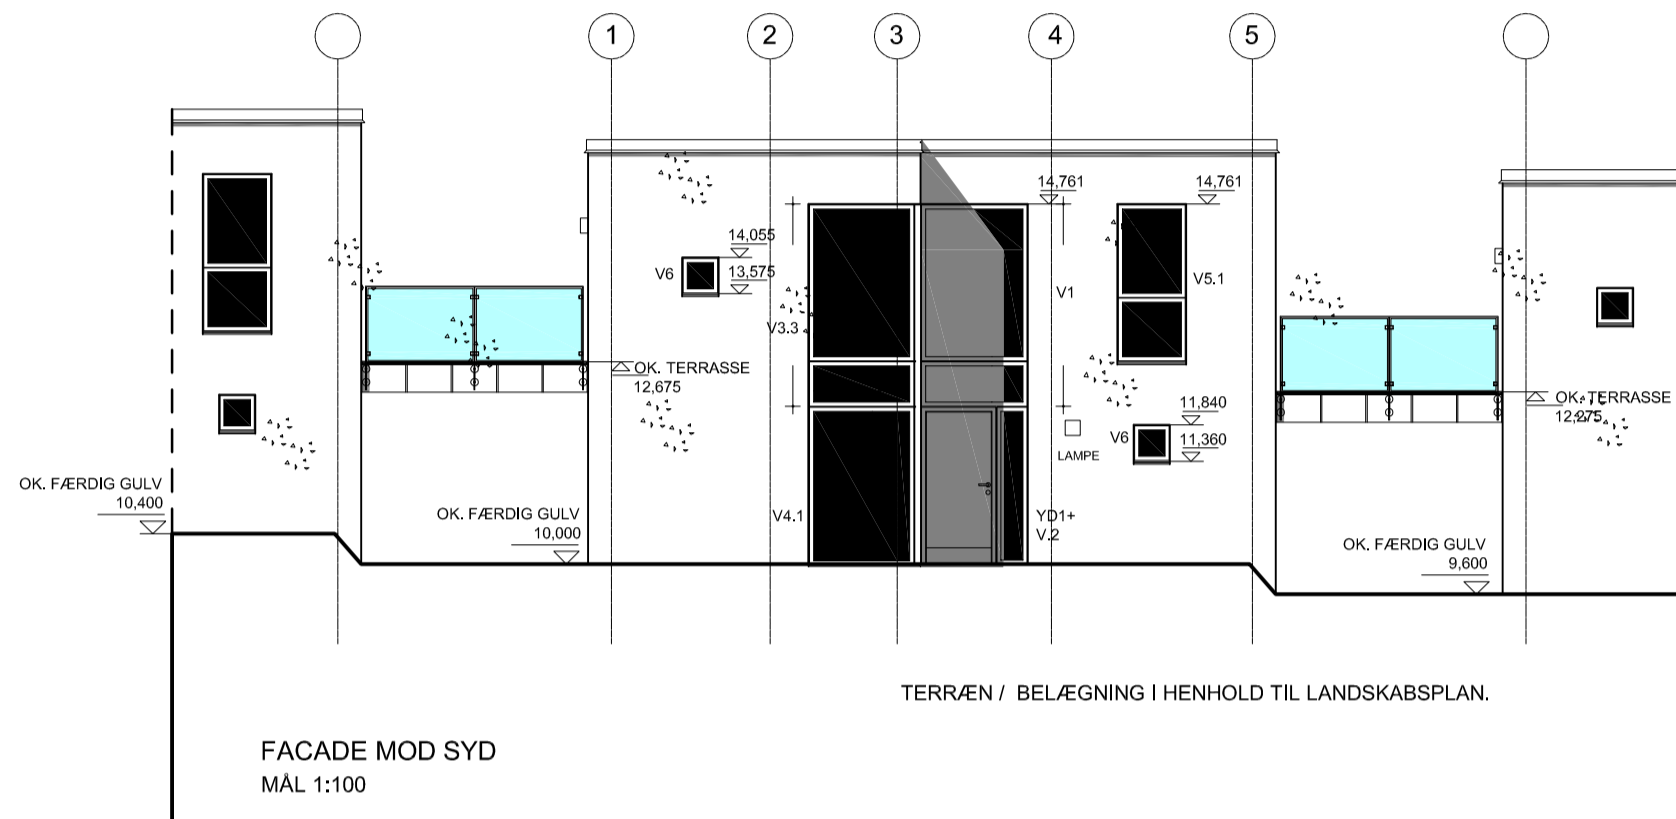


FACADE MOD SYD  
MÅL 1:100

**SIGNATURER :**


V NR. : VINDUE NR..

YD NR. : YDERDØR NR..


LR : TERMOLYDRUDE 35dB MED SIKKERHEDSGLAS INDVENDIG.  
I BOLIG NR. 2 UDVENDIG OG INDVENDIG.

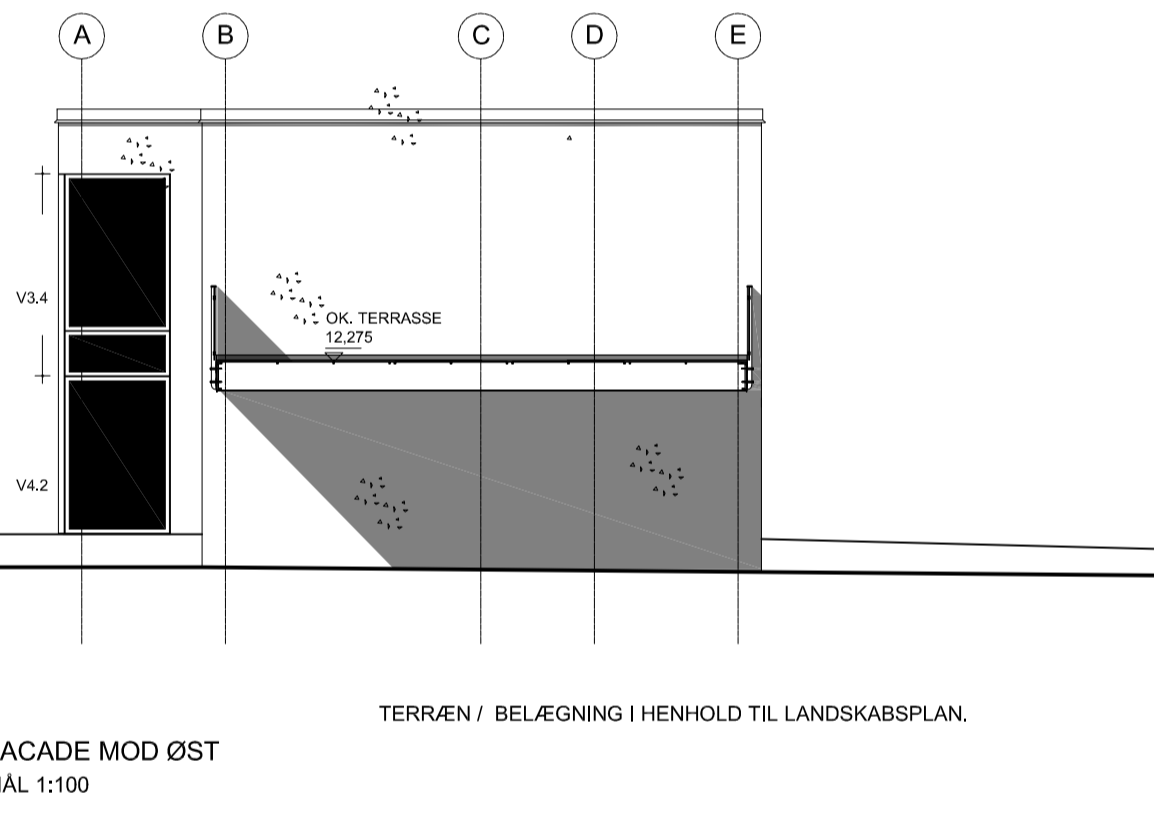

FACADE MOD ØST  
MÅL 1:100

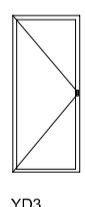

OPLUKKELIGE FACADEPARTIER

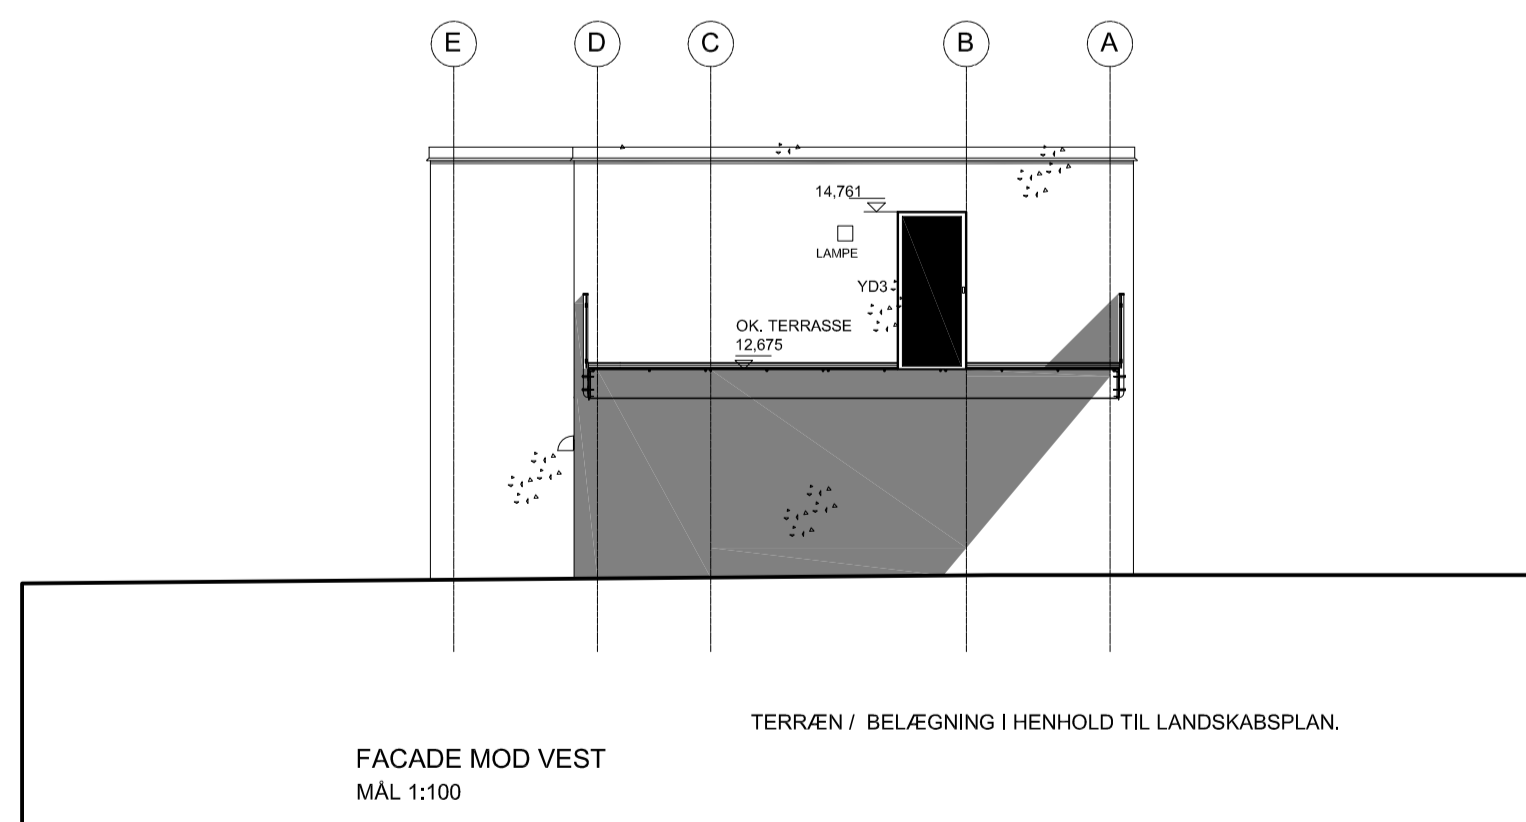


FACADE MOD VEST  
MÅL 1:100

TEGN. NR.:  
**20.10B**

**BOLIG TYPE 1.10 + 1.11**

BOLIG NR. :  
2, 4, 6, - 16, 18, 20, 22, - 24, 26, 28, 30, 32 - 42, 44, 46, 48, 50, 52 -  
54, 56, 58, 60, 62, 64, 66 - 76, 78, 80, 82, 84, 86, 88, 90.

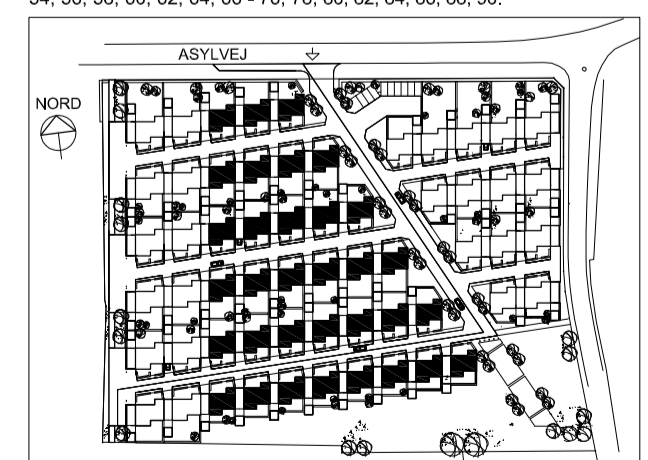

**TEGNINGSREVISION :**

**A :** HJØRNESAMLING (VINDUE) MODUL A / 3- ÆNDRRET.

**B :** BOLIG TYPE 1.11 - PÅFØRT (VED VIGNET).

**ETAPE 2**

ANFØRTE KOTER I LOKALT SYSTEM.

**BYGGESAG:** BOLIGBEBYGGELSE SKOVPAKEN TEGN.NR.

**BYGHERRE:** SKOVPAKEN 8240 APS

**SAG NR.:** 0612-05

**TEGNING:** HOVEDPROJEKT - BOLIG TYPE 1.10 - FACADER

**MÅLESTOK:** 1:100

**DATO:** 1. SEPTEMBER 2012

REV. B : 25. SEPTEMBER 2013

**20.10B**

CASPERSEN  
& KROGH  
ARKITEKTER MAA

CASPERSEN & KROGH A/S  
ARKITEKTER CAND ARCH  
TØJHUSHAVEVEJ 14  
DK - 8900 RANDERS C  
TELEFON 86 43 31 22  
A/S - REG. NR. 189 240  
WWW.CKARKITEKTER.DK