



TRAPPE GENERELT - SE BESKRIVELSEN.

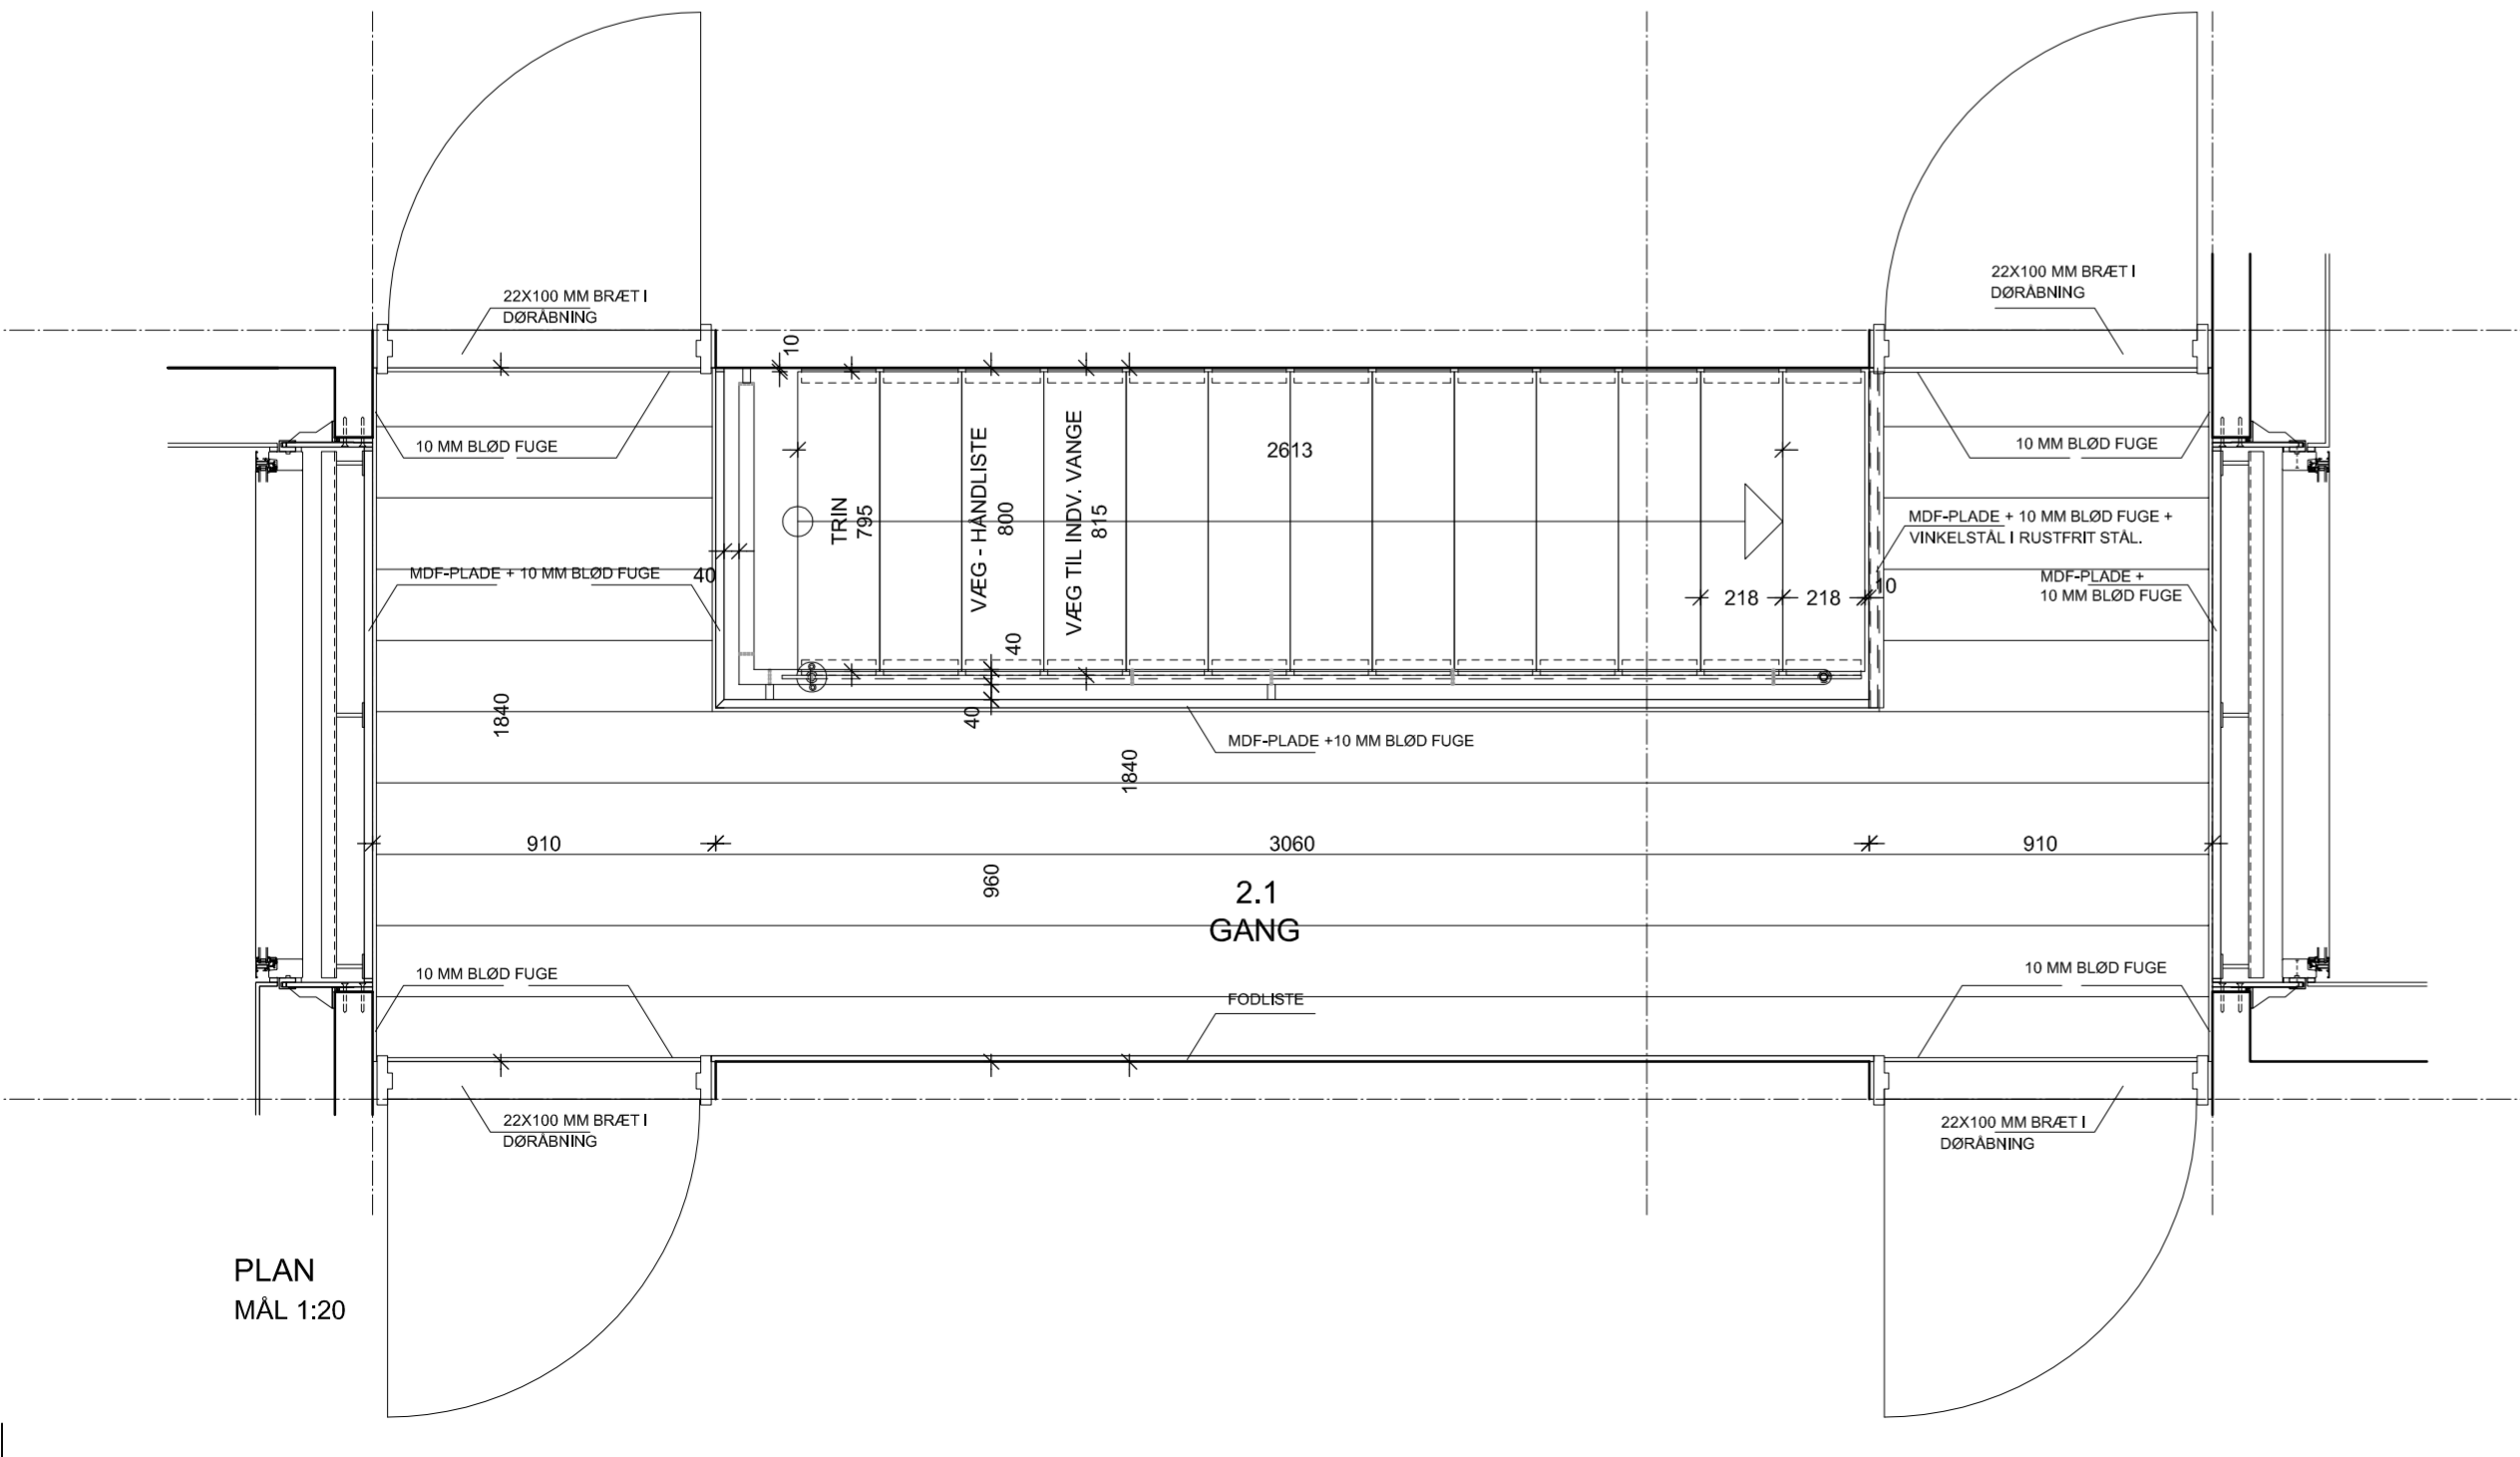

TEGNINGSREVISION :
A : OPHÆNG AF TRAPPE ÆNDRET. ETAGEDÆK RUM 1.1 / 2.1 ÆNDRET TIL TRÆKONSTRUKTION. SKRÅ FALSE + OVERFALSE VED VINDUER OG DØRE I FACADER ÆNDRET.
B : VIGNET REVIDERET - SORT RASTE I BOLIG NR. 2, 6, 18 OG 22 FJERNET. TEGNINGEN ER KUN GÆLDENDE FOR BOLIG TYPE 1.10.

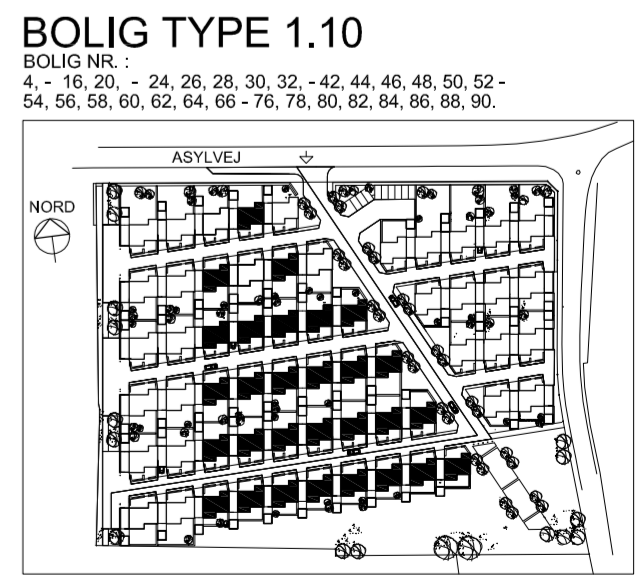

ETAPE 2
 ANFØRTE KOTER I LOKALT SYSTEM.

BYGGESAG: BOLIGBEBYGGELSE SKOV-PARKEN
BYGHERRE: SKOV-PARKEN 8240 APS
SAG NR.: 0612
TEGNING: HOVEDPROJEKT - INDVENDIG TRAPPE - BOLIG TYPE 1.10
MÅLESTOK: 1:20
DATO: 1. SEPTEMBER 2012 REV. B : 25. SEPTEMBER 2013

CASPERSEN & KROGH
 ARKITEKTER MAA

36B

CASPERSEN & KROGH A/S
 ARKITEKTER CAND. ARCH
 TØRHUSHAVEVEJ 14
 DK - 8900 RANDERS C
 TELEFON 86 43 31 22
 A/S - REG. NR. 185 240
 WWW.CKARKITEKTER.DK