



5

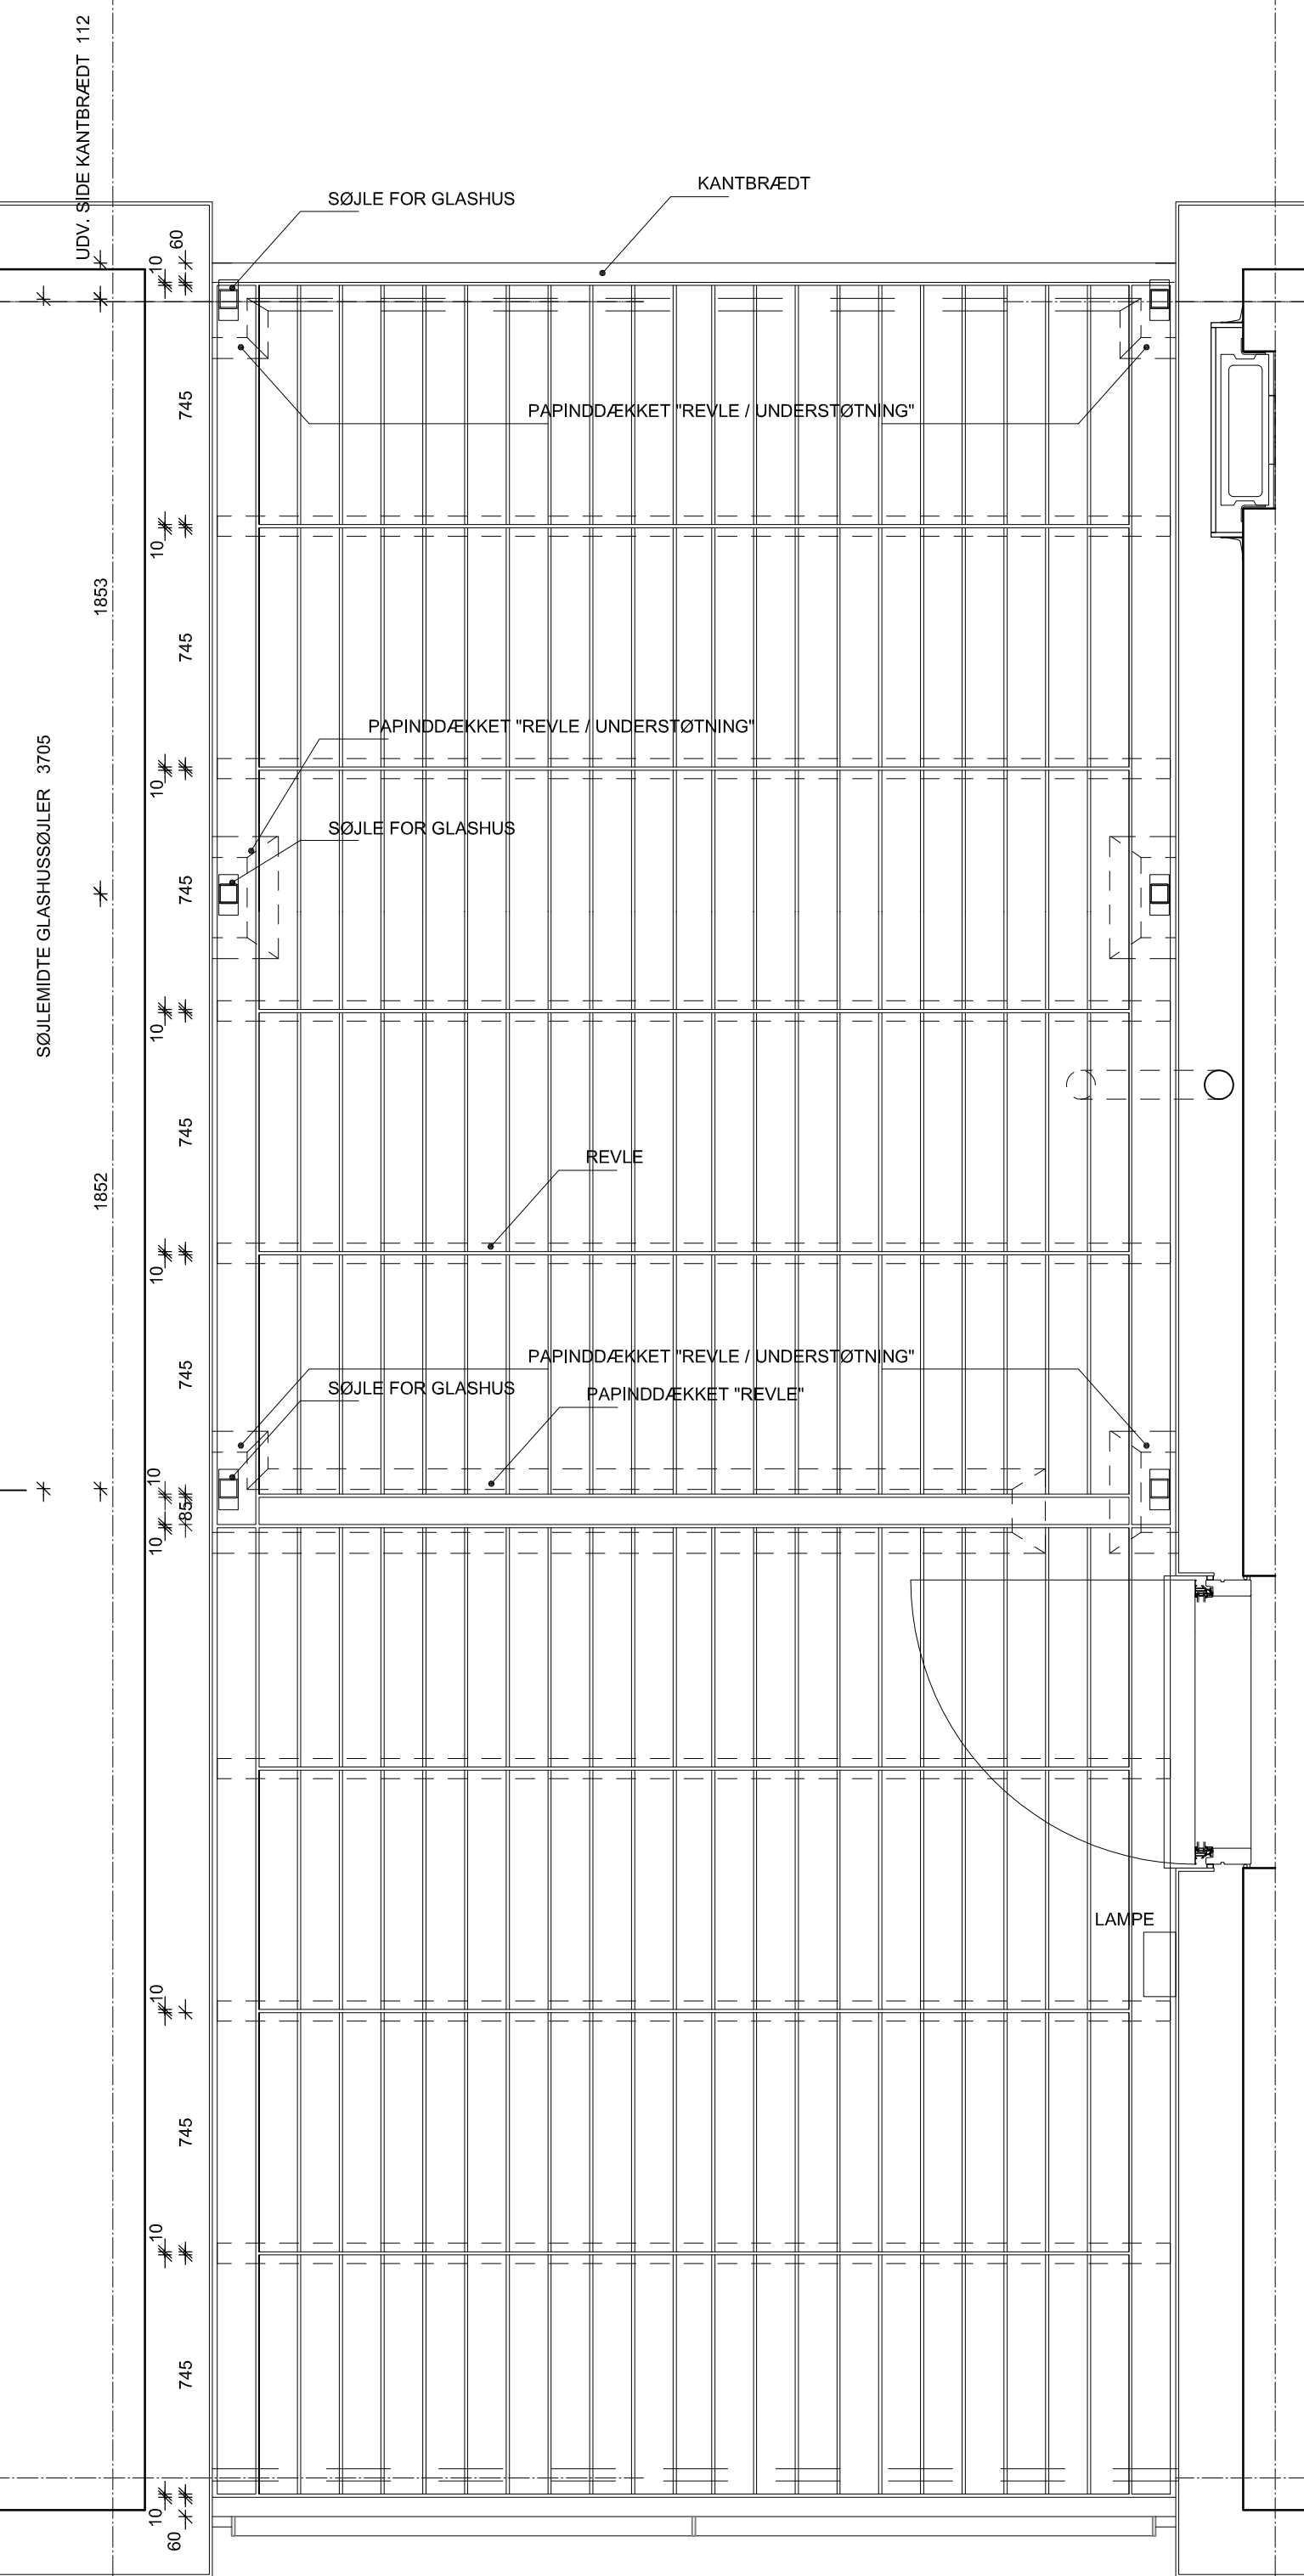

PLAN TAGTERRASSE - LILLE HUSTYPE - 1.10 + 1.11
MÅL 1:20

5

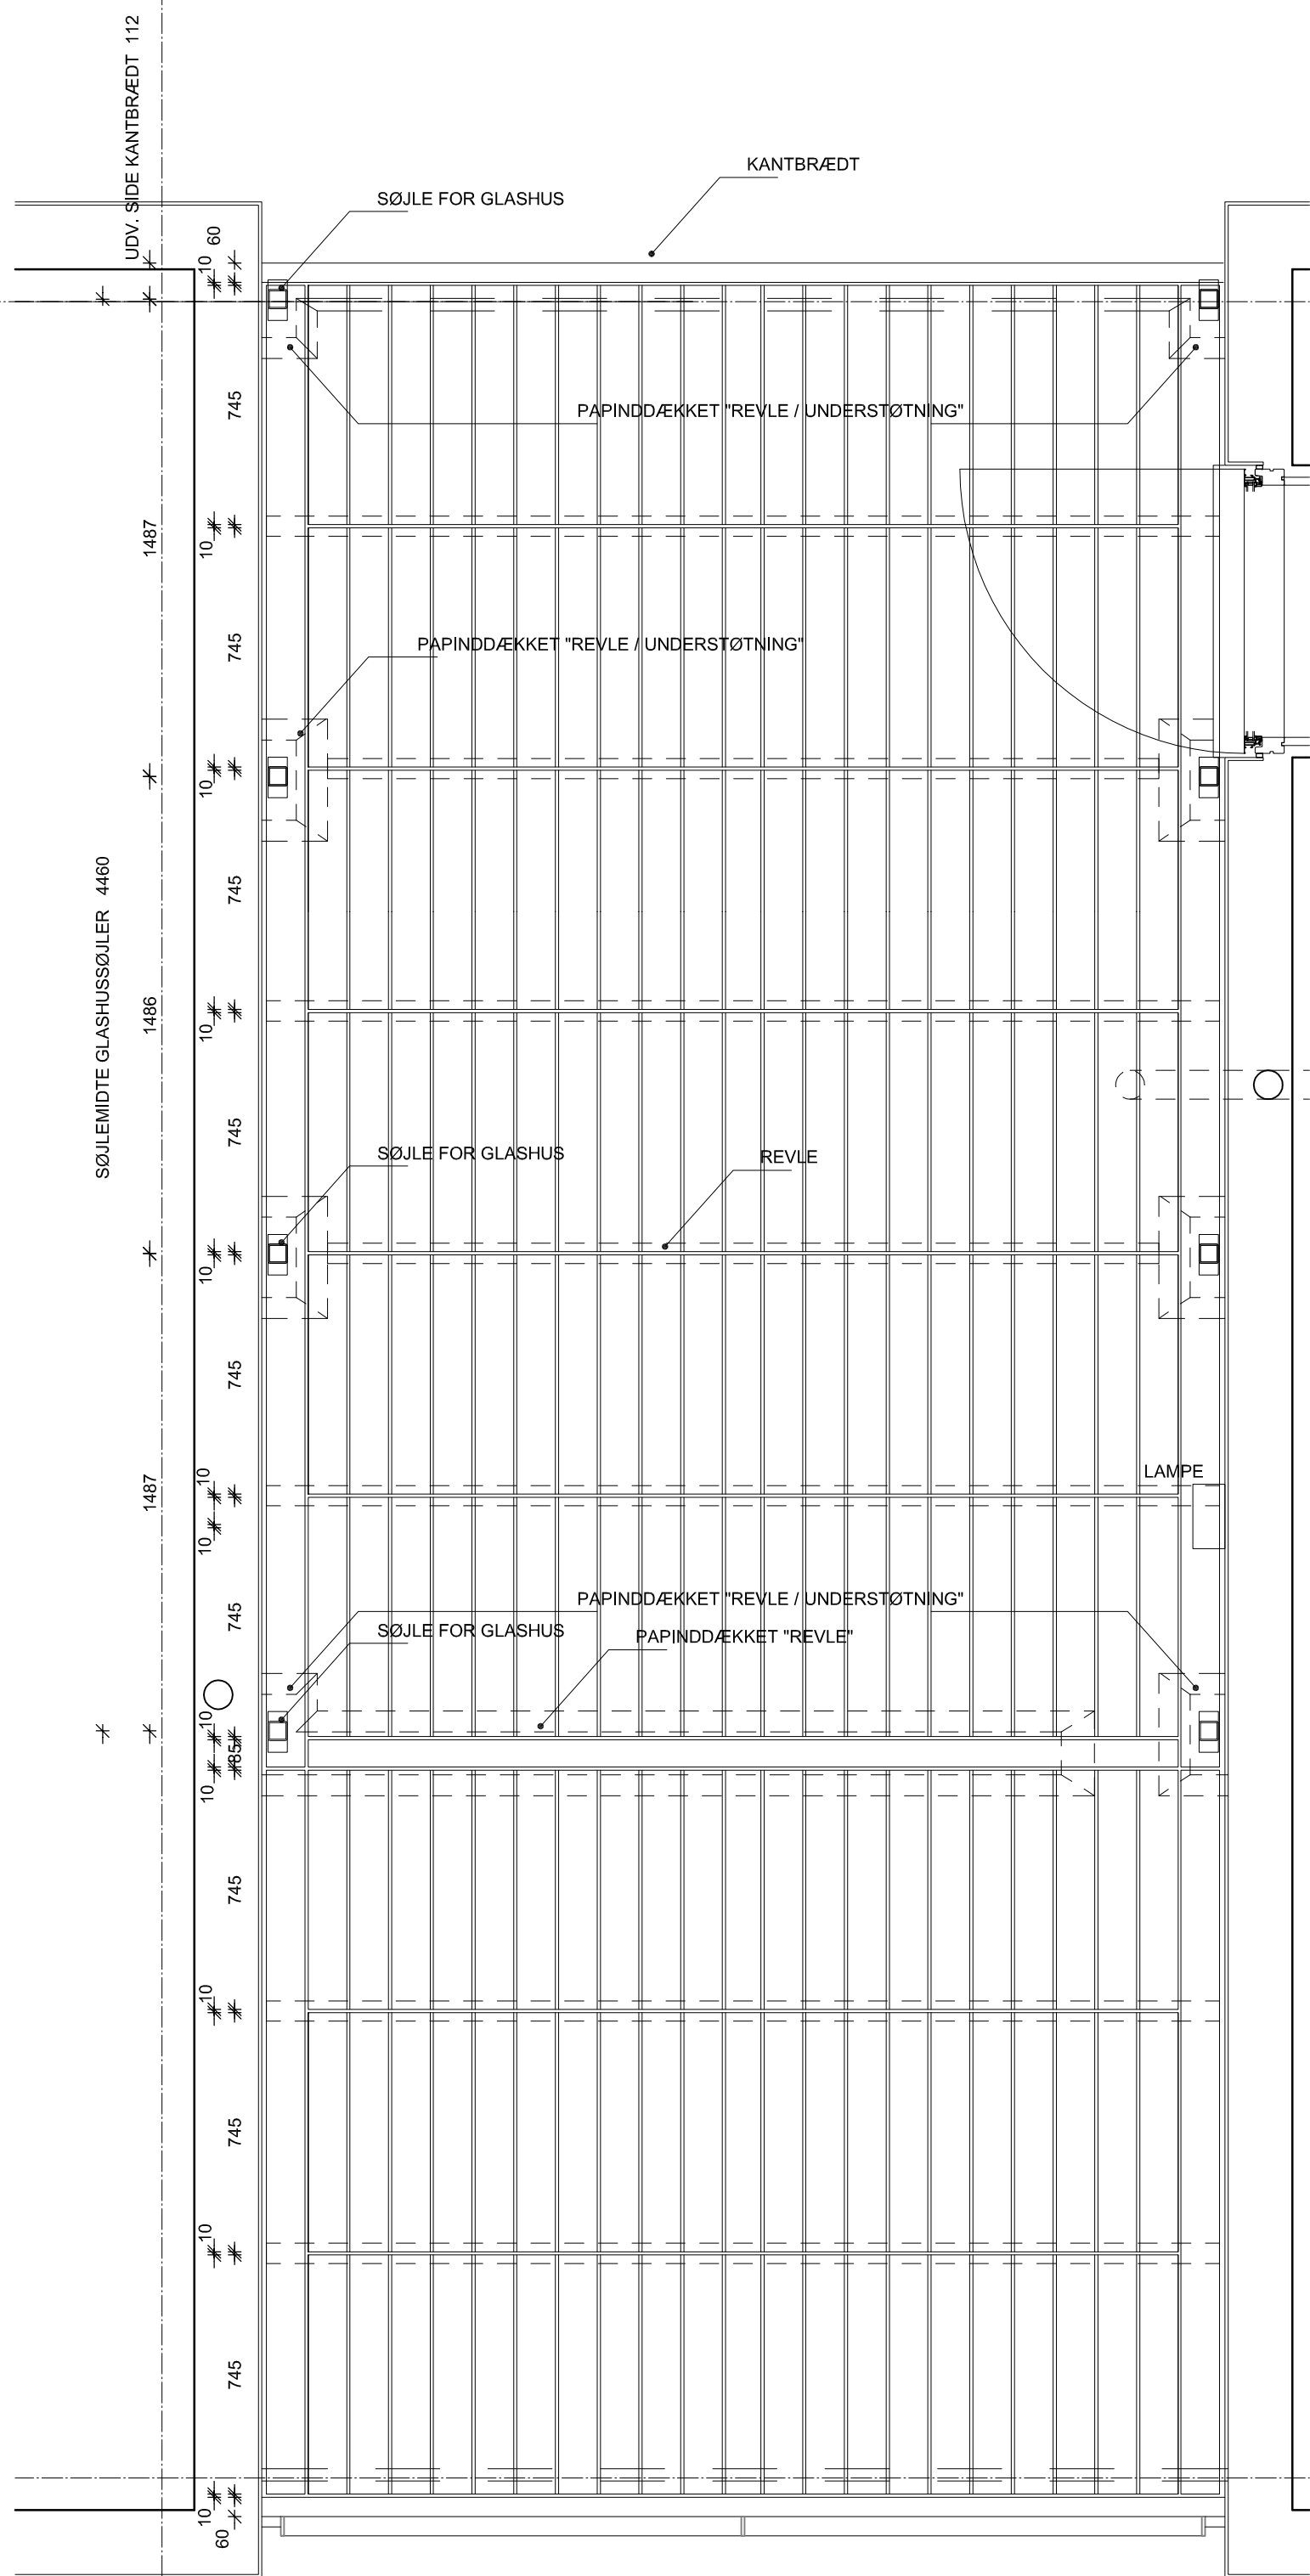

PLAN TAGTERRASSE - STOR HUSTYPE - 2.10 + 2.11
MÅL 1:20

ETAPE 2

BYGGESAG:	BOLIGBEBYGGELSE SKOVPAKEN	TEGN.NR.	37
BYGHERRE:	SKOVPAKEN 8240 APS.		
SAG NR.:	0612-05		
TEGNING:	PLAN - TERRASSEPLANKER PÅ TAGTERRASSE		
MÅLESTOK:	1:20		
DATO:	13. NOVEMBER 2013		

CASPERSEN
& KROGH

ARKITEKTER MAA

CASPERSEN & KROGH A/S
ARKITEKTER CAND ARCH
TØJHUSHAVEVEJ 14
DK - 8900 RANDERS C
TELEFON 86 43 31 22
A/S - REG. NR. 189 240
WWW.CKARKITEKTER.DK