

TEGN. NR.:
11B

REVISION :
A : MURKRONEINDDÆKNING ÆNDRET.
KOTE TIL OK. INDVENDIGE DØRÅBNINGER ÆNDRET.
KARMINDDELING FACADEPARTIER MODUL A - B - ÆNDRET.
B : KOTERING ÆNDRET (BYGNING FORHØJET 100 MM).
ZINKVINDSKEDPROFIL ÆNDRET / - FØRT 40 MM LÆNGERE NED.


ANFØRTE KOTER I LOKALT SYSTEM.

BYGGESAG: BOLIGBEYGGELSE SKOV-PARKEN
BYGHERRE: SKOV-PARKEN 8240 APS M.F.L.
TEGNING: HOVEDPROJEKT - TVÆRSNIT B - B
MÅLESTOK: 1:20 / 1:5
DATO: 1. APRIL 2008

TEGN.NR.:
11B

CASPERSEN & KROGH
ARKITEKTER M.A.A.

REVISION: 8. FEBRUAR 2011

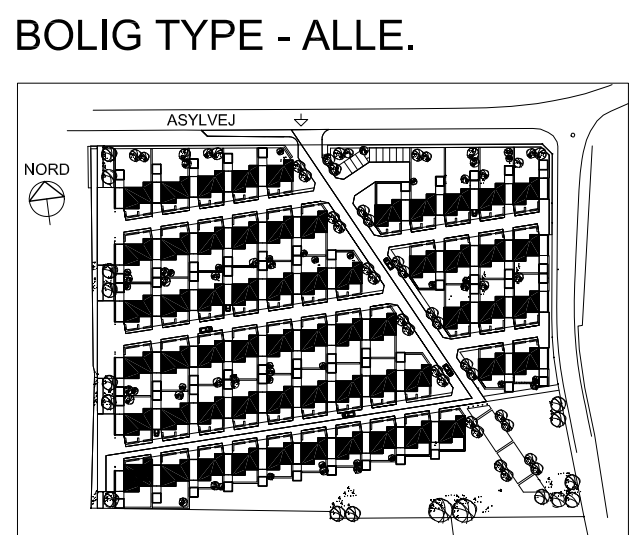

CASPERSEN & KROGH A/S
ARKITEKTER CAND. ARCH.
TØRHUSHAVEN 14
DK - 8900 RANDERS C
TELEFON 86 43 31 22
A/S - REG. NR. 189 240
WWW.CKARKITEKTER.DK