


TEGN. NR.:  
**14B**

REVISION:  
A: MURKRONEINDDÆKNING ÆNDRET. PRINCIPIELT INDTEGNET GLASHUS ÆNDRET.  
B: KOTERING ÆNDRET (BYGNING FORHØJET 100 MM). ZINKVINDSKEDEPROFIL ÆNDRET / - FØRT 40 MM LÆNGERE NED.

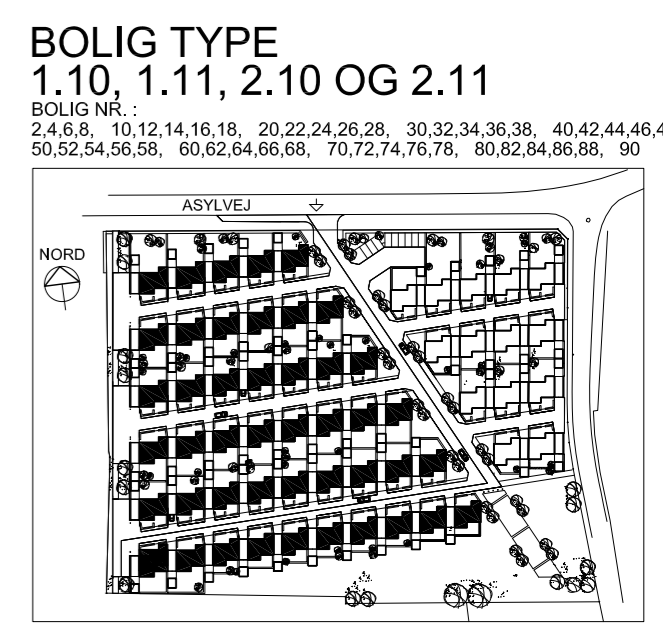

ANFØRTE KOTER I LOKALT SYSTEM.  
DETTE SNIT ER PRINCIPIELT OGSÅ GÆLDENDE FOR BOLIGER ØST FOR STAMVEJEN.

BYGGESAG: BOLIGBEBYGGELSE SKOVPAKEN  
BYGHERRE: SKOVPAKEN 8240 APS M.F.L.  
SAG NR.: 0612  
TEGNING: HOVEDPROJEKT - DELSNIT E - E  
MÅLESTOK: 1:20 / 1:5  
DATO: 1. APRIL 2008

TEGN.NR.:  
**14B**  
REV. B : 8. FEBRUAR 2011

CASPERSEN & KROGH  
ARKITEKTER MAA  
CASPERSEN & KROGH A/S  
ARKITEKTER CAND. ARCH  
TØJHUSHAVEVEJ 14  
DK - 8900 RANDERS C  
TELEFON 86 43 31 22  
A/S - REG. NR. 189 240  
WWW.CKARKITEKTER.DK