

ETAPE 2



SITUATIONSPLAN
MÅL 1:500

OBS!
BRANDKAM - GAVLVÆG BOLIG NR. 80.
SE TEGNING NR. 14.

AREAL TIL RÅDHJÆP FOR BYGGEPLADSFORMAL
FOR ALLE 4 ETAPER.

3.5 M BREDT FRIHOLDT AREAL SOM
ADGANGSVEJ TIL OG FRA MULDEPOT.

ETAPE 1 - HUSE UNDER OPFØRELSE
HUS NR. 1, 3, 5, 7 OG 9

ETAPE 1 - HUSE UNDER OPFØRELSE
HUS NR. 11, 13, 15 OG 17

FÆRDIGBYGGEDE HUSE
HUS NR. 19, 21, 23, 25 OG 27

SIGNATURER :

- : HUSNUMMER.
- : BOLIG TYPE.
- : FÆRDIG GULVKOTE I STUEETAJE.
- : FALDLINIER / TAGFALD MOD NEDLØB.

..... : ETAPEGRÆNSER ER SUMMARISKE.
ENTREPRISEGRÆNSER FOR UDVENDIGE ARBEJDER -
SE INGENIØR OG LANDSKABSARKITEKT.

BEPLANTNING M.M. : DEN VISTE BEPLANTNING ER SKITSEMÆSSIG (IKKE GÆLDENDE).
SE LANDSKABSARKITECTENS TEGNINGER / BESKRIVELSE.

VEJE, BELÆGNINGER M.M. : SE INGENIØRTEGNING.

REVISION :
REV. A : UDSTRÆKNING AF STØJSKÆRM ÆNDRING -
(STØJSKÆRM VED ENDE VEJ NR. 4 - FJERNET).
HØJDE PÅ STØJSKÆRM PÅFØRT.
REV. B : ENTREPRISEGRÆNSE ÆNDRING.
MARKERING AF FÆRDIGBYGGEDE HUSE PÅFØRT.

ANFØRTE KOTER I DVR 90.

BYGGESAG: BOLIGBEBYGGELSE SKOVPAKKEN TEGN.NR. 1B


BYGHERRE: SKOVPAKKEN 8240 APS M.F.L.

SAG NR.: 0612

TEGNING: HOVEDPROJEKT - SITUATIONSPLAN

MÅLESTOK: 1:500

DATO: 1. APRIL 2008 REV.B : 8. FEBRUAR 2011

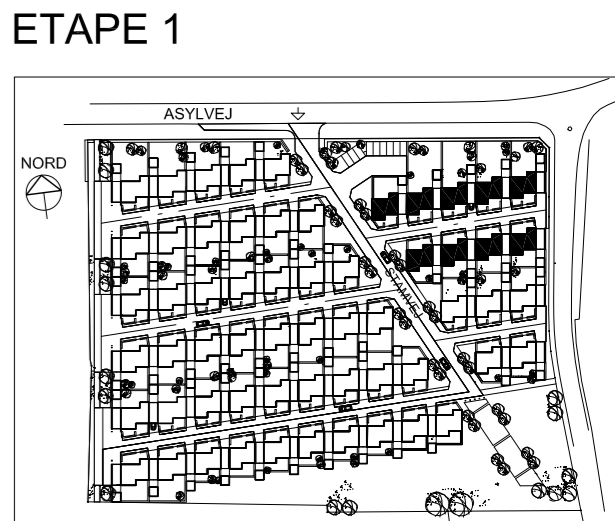

TEGN. NR.:
1B

CASPERSEN & KROGH
ARKITEKTER M.A.A.

CASPERSEN & KROGH A/S
ARKITEKTER C.A.N.D. ARCH
10 HUSHAVENVEJ 14
DK - 8900 RANDERS C
TELEFON 86 43 31 22
A/S - REG. NR. 189 240
WWW.CKARKITEKTER.DK