


- SIGNATURER :**
- FGK 10.00 : FÆRDIG GULVKOTE I LOKALT SYSTEM.
  - YDERVÆGGE : 10 MM PUDS OG 200 MM FACADEBATTIS. BAGMURSELEMENTER - 100 MM LECA-BETONELEMENTER. OBS! UDSPARRING FOR CISTERNE I MODUL 4.
  - SKILLEVÆGGE : 100 MM LECA-BETONELEMENTER. OBS I UDSPARRING FOR CISTERNE I MODUL 2 OG FOR INSPEKTIONSLEMME I MODUL 3 OG D.
  - GIPSPLADEVÆGGE.
  - ID.1 / IV.1 : INDVENDIGE DØRPARTIER / INDVENDIGE VINDUESPARTIER.
  - L1 / L2 : INSPEKTIONSLEMME I VÆGGE.
  - GA : GULVAFLOBSRENDE MED RIST I RUSTFRIT STÅL.
  - TN : TAGNEDLØB
  - VM / TT : PLADS FOR VASKEMASKINE + TØRRETUMBLER.
  - INST. : TEKNISKE INSTALLATIONER I SKAB - IHT INGENIØR.
  - INDEKLIMA : MEKANISK VENTILATIONSANLÆG IHT INGENIØR.
  - NATURSTENSFLISER. GENNEMGAENDE UNDER FAST OG LØST INVENTAR. OBS! DILLATIONSFUGE I DØRÅBNINGER / ÅBNING I MODUL C, 3 OG 4.
  - TRÆGULVE - 14 MM LAMELBRÆDDER. GENNEMGAENDE UNDER FAST OG LØST INVENTAR.
  - TRÆRISTE / TERRASSEPLANKER I TROPISK HÅRDTTRÆ.
  - VARMTFORZINKET GITTRERISTE I VARIERENDE STØRRELSER.
  - BLANDINGSBATTERIER VED VASKE OG I BRUSENICHER ER PRINCIPIELT VIST. ANGVÆR PLACERING. ARMATURER I HENHOLD TIL INGENIØR.
  - UDENDØRSLAMPER. ANGVÆR PLACERING. ARMATURER I HENHOLD TIL INGENIØR.

- REVISION :**
- A : DETALJE 7 ÆNDRET I HENHOLD TIL ÆNDRINGS- OG SUPPLEMENTSBLAD 2, DATERET 24.09.09. INVENTAR / LÅGER FORAN INSTALLATIONER I BRYGGERES RUM 1.3 ÆNDRET.
  - B : KARMINDDELING - FACADEPARTIER RUM 1.1 (1.SAL), 1.2 OG 2.4A - ÆNDRET. FACADEPARTI RUM 1.1 (STUEETAGE MODUL D / 3 - 4) ÆNDRET - DØR FLYTET. FACADEDØR RUM 1.3 ÆNDRET TIL UDGÅENDE DØR. INDVENDIG DØR RUM. 1.4 ÆNDRET - DØRØPSLAG VENDT. UDVENDIG DØR ØFT OG DEL AF GITTRERIST - MODUL D - E / 4 - FJERNET. GITTRERISTENES LÆNGDE - MODUL D / 1 - 4 ÆNDRET TERRASSEPLANKER TAGTERRASSE - FUGER OG "MELLEMLYKKER" TILPASSET FREMTIDIGE SØJLER FOR EVENTUELT GLASHUS. SNITPIL E (PRINCIPIELT) - PÅFØRT.
  - C : BRUSENICHE RUM 2.2 ÆNDRET / UDVIDET. INVENTAR ÆNDRET. INSPEKTIONSLEM L2 I VÆG RUM 2.1A / 2.2 FJERNET. DØRE RUM 2.1A / 2.2 OG 2.1A / 2.3 - ÆNDRET / VENDT. TRIN RUM 2.1A / TAGTERRASSE - FJERNET. HUL FOR INSPEKTIONSLEM L1 RUM 2.4A - ÆNDRET / UDVIDET.
  - D : GULVKOTE 1.SAL ÆNDRET (HÆVET 50 MM). PLACERING AF UDV. BELYSNINGSARMATURER PÅFØRT.

ANFØRTE KOTER I LOKALT SYSTEM.  
ANFØRTE AREALER I DE ENKELTE RUM ER NETTO GULVAREAL.

**BYGGESAG:** BOLIGBEBYGGELSE SKOVPAKEN **TEGN.NR.** CASPERSEN & KROGH  
**BYGHERRE:** SKOVPAKEN 8240 APS M.F.L. **2.12D**  
**SAG NR.:** 0612  
**TEGNING:** HOVEDPROJEKT - BOLIG TYPE 1.12 - PLAN STUEETAGE OG 1.SAL  
**MÅLESTOK:** 1:50 / 1:5  
**DATO:** 1. APRIL 2008 **REV. D :** 8. FEBRUAR 2011

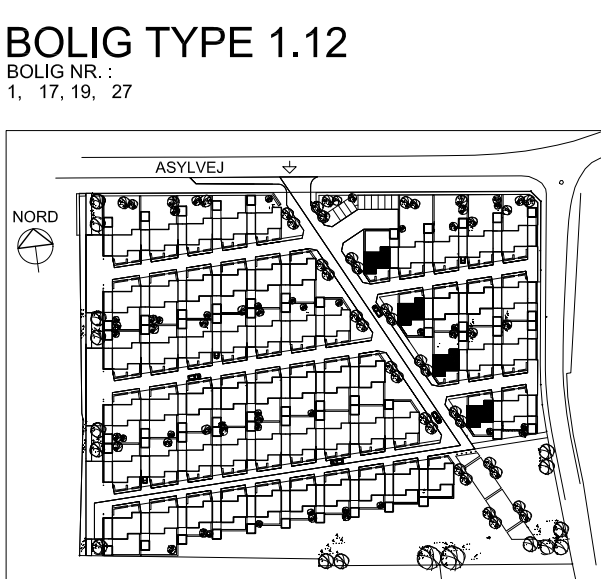

TEGN. NR.: **2.12D**

CASPERSEN & KROGH  
ARKITEKTER MAA  
CASPERSEN & KROGH A/S  
ARKITEKTER CAND ARCH  
TØRHUSHAVEVEJ 14  
DK - 8900 SANDERS C  
TELEFON: 86 43 31 22  
A/S - REG. NR. 189 240  
WWW.CKARKITEKTER.DK