
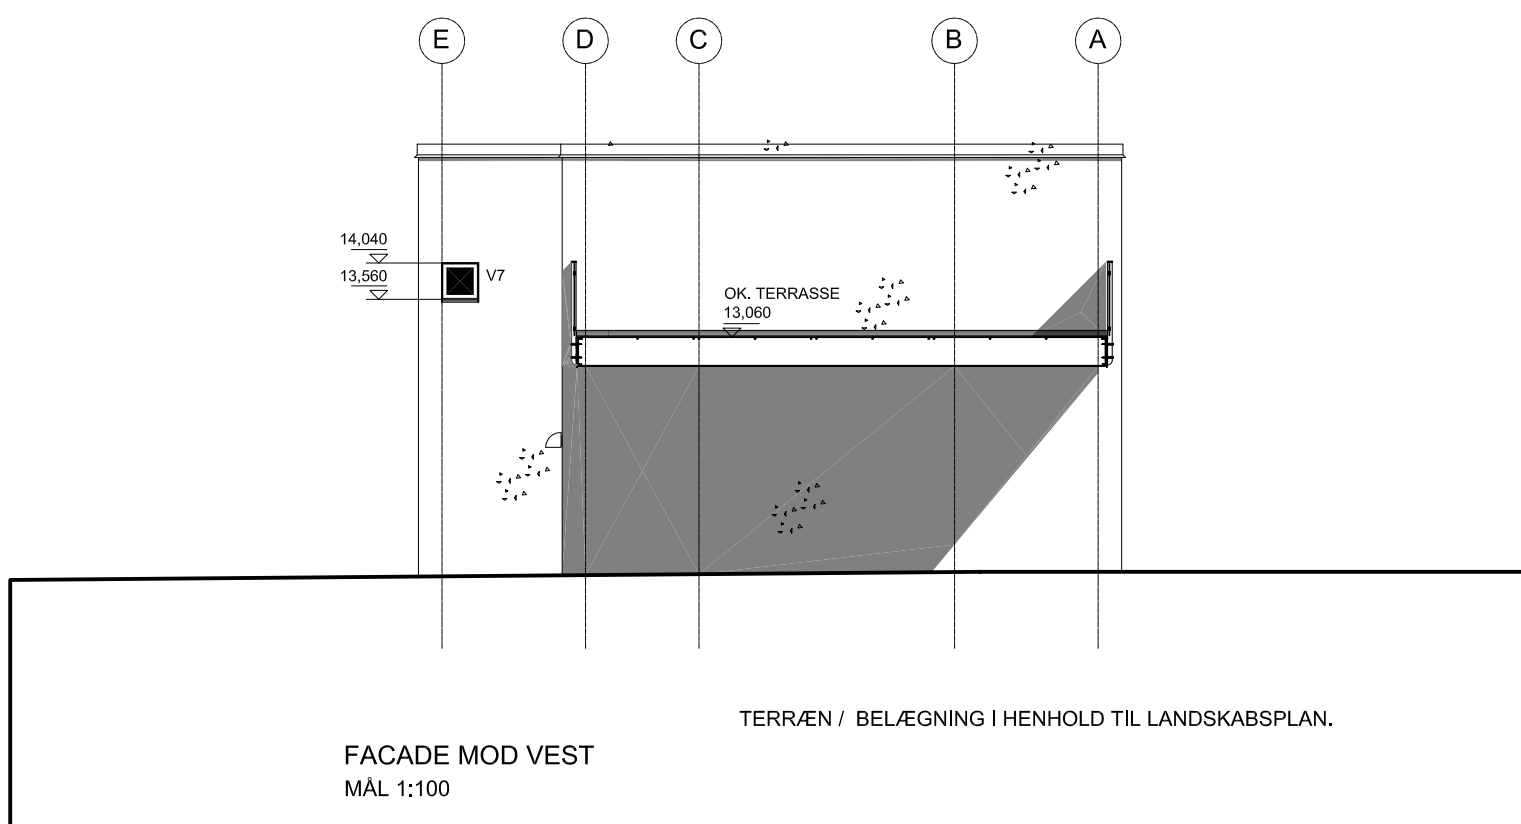
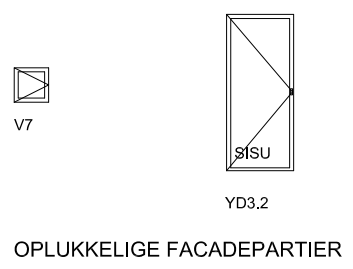


SIGNATURER :

- V NR. : VINDUE NR..
- YD NR. : YDERDØR NR..
- SI : TERMORUDE MED SIKKERHEDSGLAS INDVENDIG.
- SI + LR : TERMOLYDRUDE 35dB MED SIKKERHEDSGLAS INDVENDIG.
- SISU : TERMORUDE MED SIKKERHEDSGLAS BÅDE UD- OG INDVENDIG.
- SISU + LR : TERMOLYDRUDE 35dB MED SIKKERHEDSGLAS BÅDE UD- OG INDVENDIG.

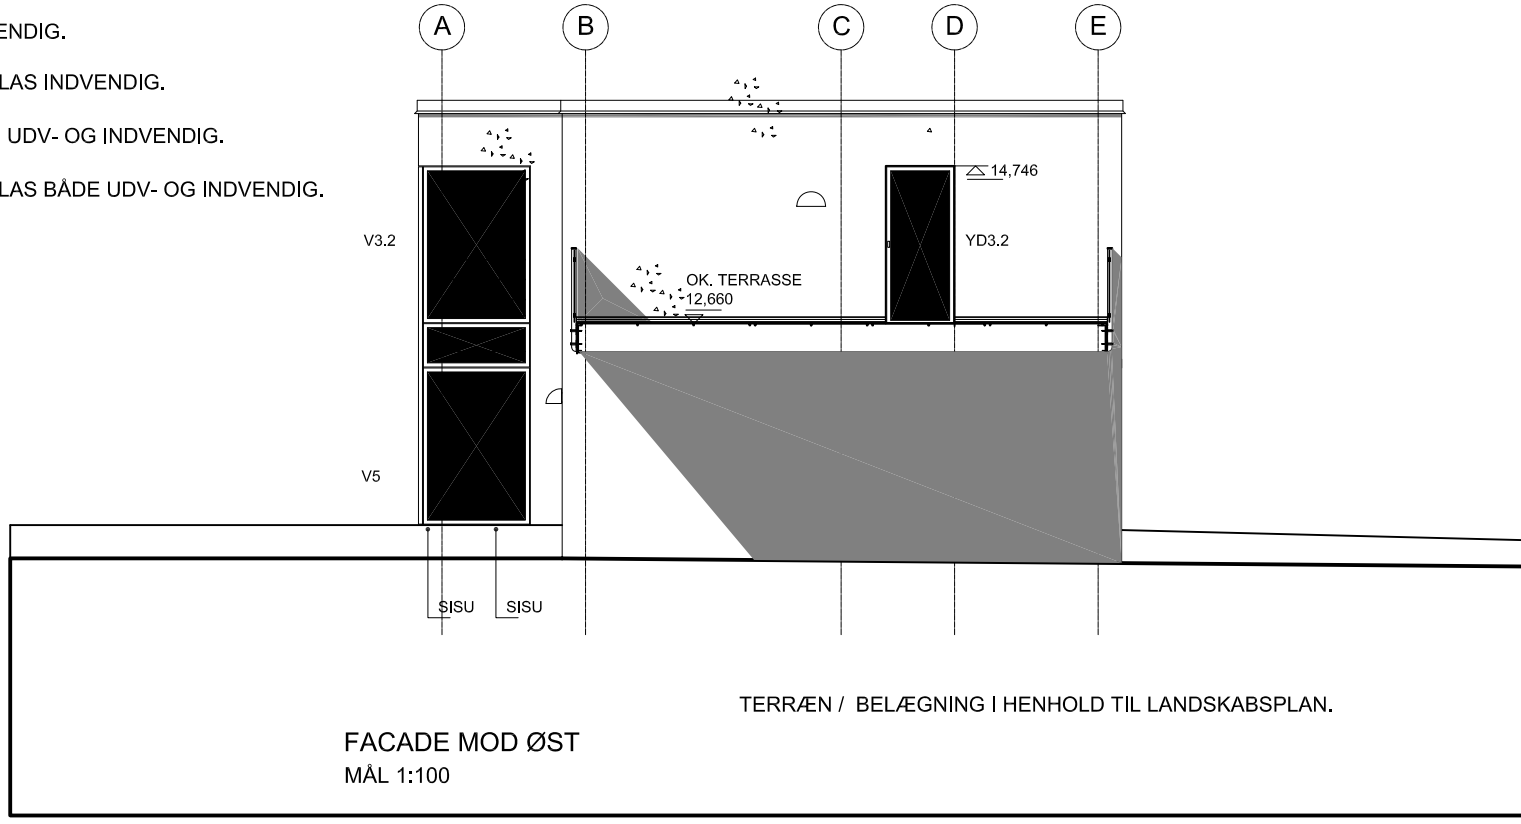

ANFØRTE KOTER I LOKALT SYSTEM.
DE VISTE DRIVHUSE / GLASHUSE MELLEMLER (PRINCIPIELT VIST) - ER TILKØB.
OBS!
DENNE TEGNING ER PRINCIPIELT OGSÅ GÆLDENDE FOR BOLIG TYPE 1.12 OG 1.14.

REVISION :

- A : MURKRONEINDDÆKNING ÆNDRET.
FACADEPARTIER MODUL 2 - 4 ÆNDRET.
PRINCIPIELT INDTEGNET GLASHUS ÆNDRET.
DØR TIL TAGTERRASSE MODUL C - FLYTTET.
- B : TEGNINGEN REVIDERET / ÆNDRET TIL BOLIG TYPE 1.13.
BYGNING FORHØJET 100 MM.
ZINKVINDSKEDEPROFIL ÆNDRET / - FØRT 40 MM LÆNGERE NED.

BYGGESAG: BOLIGBEBYGGELSE SKOVPAKEN **TEGN.NR.** 20.10B

BYGHERRE: SKOVPAKEN 8240 APS M.FL.


SAG NR.: 0612

TEGNING: HOVEDPROJEKT - BOLIG TYPE 1.13 - FACADER

MÅLESTOK: 1:100

DATO: 1. APRIL 2008 **REV. B :** 8. FEBRUAR 2011

BOLIG TYPE 1.13
BOLIG NR. : 3, 5, 7, 13, 15 OG 21.

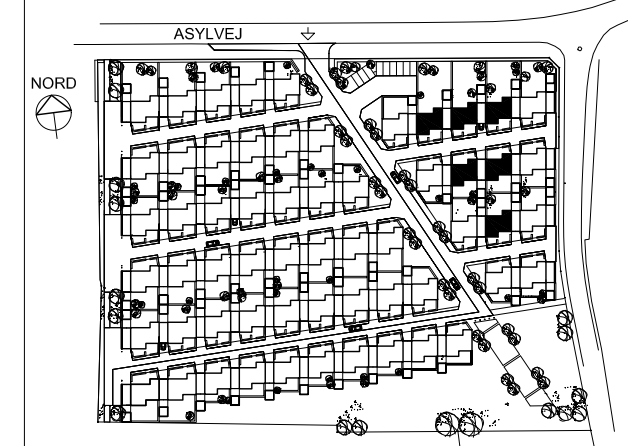

TEGN. NR.:
20.10B

CASPERSEN & KROGH
ARKITEKTER MAA

CASPERSEN & KROGH A/S
ARKITEKTER CAND ARCH
TØRHUSHAVEVEJ 14
DK - 8900 RANDERS C
TELEFON 86 43 31 22
A/S - REG. NR. 189 240
WWW.CKARKITEKTER.DK