




SIGNATURER :
 V NR. : VINDUE NR.,
 YD NR. : YDERDØR NR.,
 LR : TERMOLYDRUDE 35dB MED SIKKERHEDSGLAS INDVENDIG.

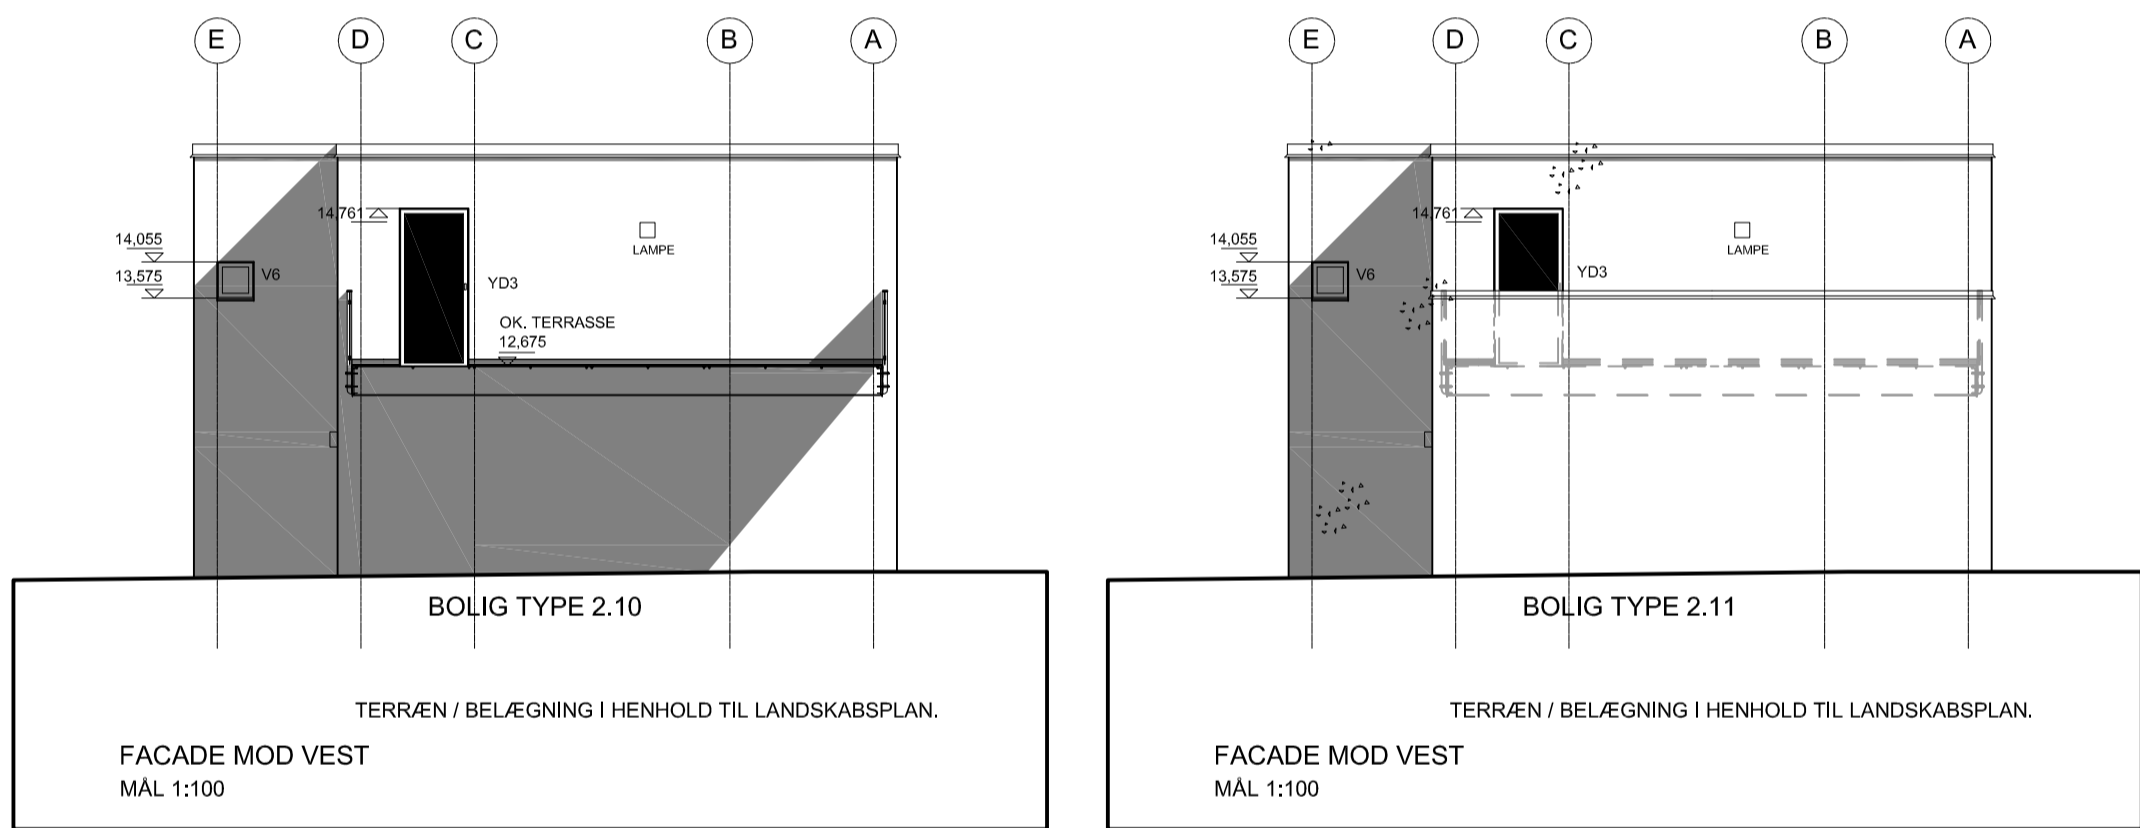

TEGN. NR.:
21.10A

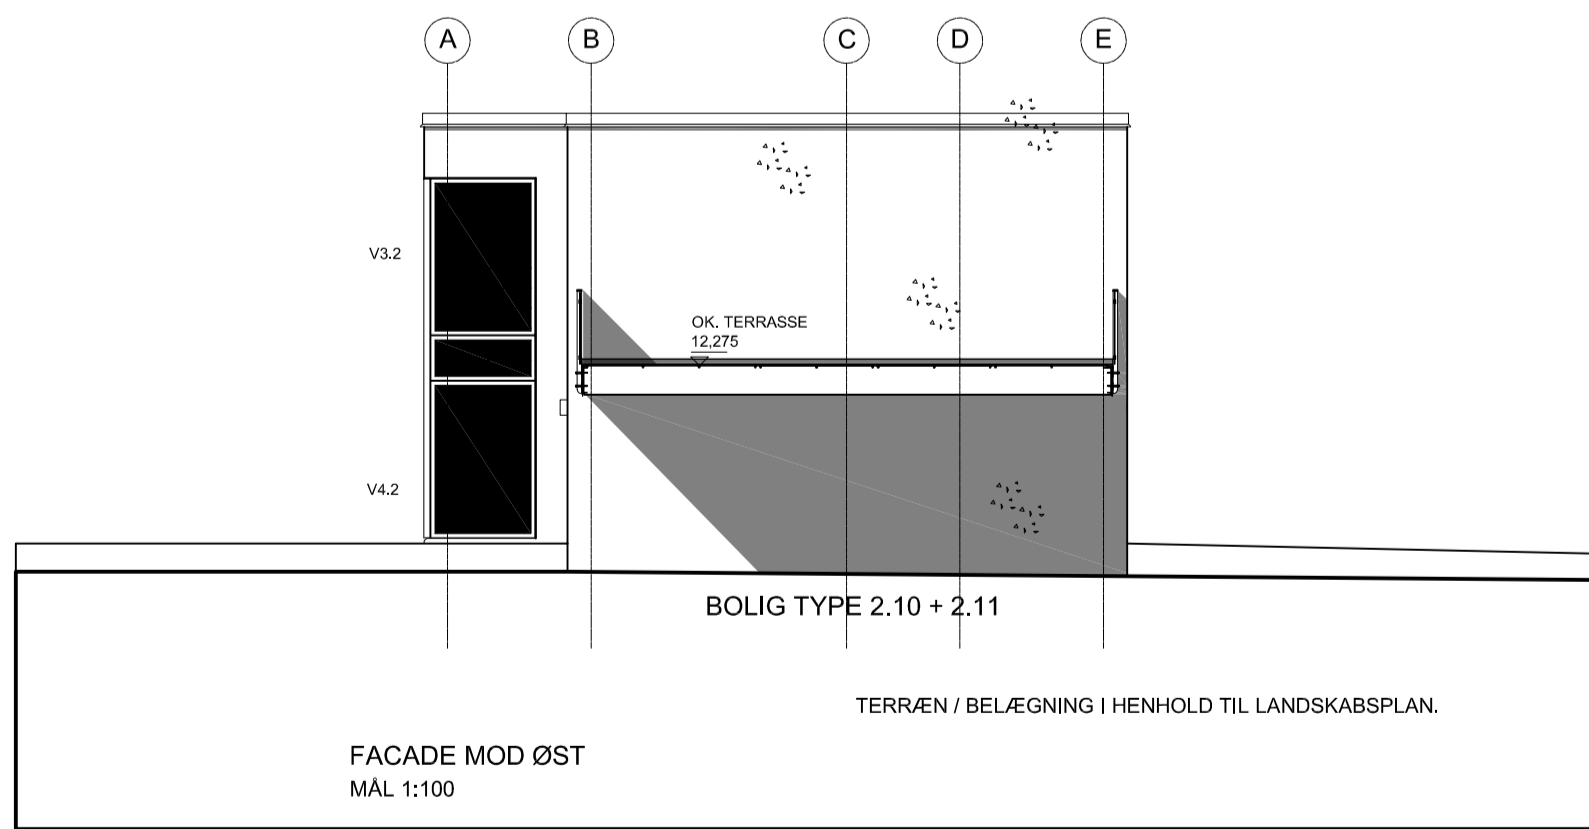

BOLIG TYPE 2.10 + 2.11
 BOLIG NR. :
 8, 14, 34, 40, 68, 74 + 10, 12, 36, 38, 70, 72

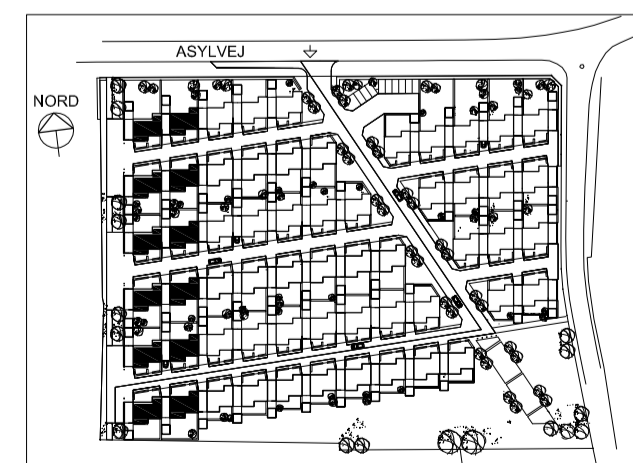

TEGNINGSREVISION :
A : HJØRNESAMLING (VINDUE) MODUL A / 3- ÆNDRET.

ETAPE 2
 ANFØRTE KOTER I LOKALT SYSTEM.

BYGGESAG: BOLIGBEBYGGELSE SKOVPARKEN
BYGHERRE: SKOVPARKEN 8240 APS
SAG NR.: 0612-05
TEGNING: HOVEDPROJEKT - BOLIG TYPE 2.10 + 2.11 - FACADER
MÅLESTOK: 1:100
DATO: 1. SEPTEMBER 2012 REV. A : 23. NOVEMBER 2012

CASPERSEN & KROGH
 ARKITEKTER MAA

CASPERSEN & KROGH A/S
 ARKITEKTER CAND ARCH
 TØJHUSHAVEVEJ 14
 DK - 8900 RANDERS C
 TELEFON 86 43 31 22
 A/S - REG. NR. 189 240
 WWW.CKARKITEKTER.DK