



OPSTALT - SET FRA SIDEN  
MÅL 1:20

TRAPPE GENERELT - SE BESKRIVELSEN.

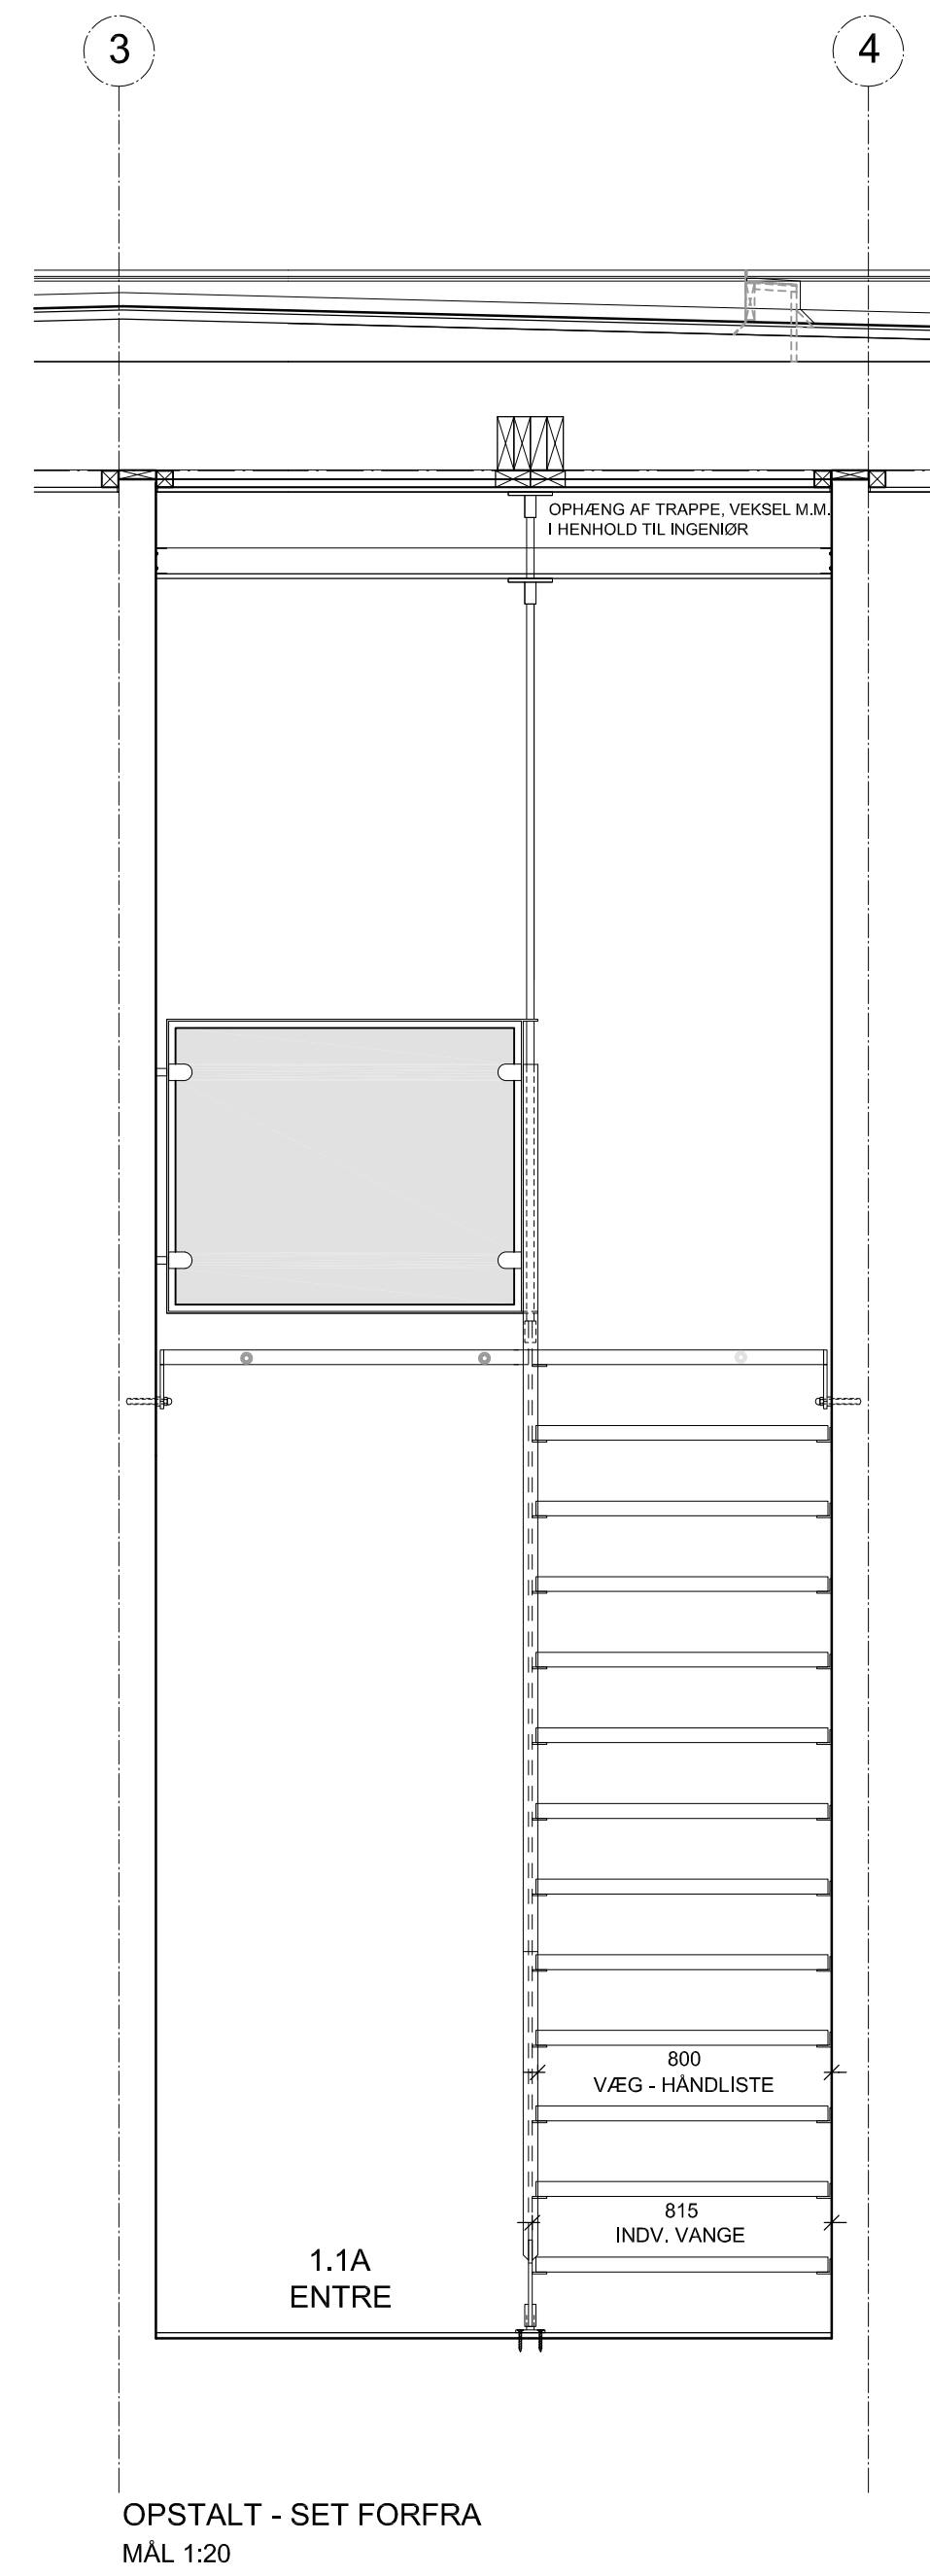

OPSTALT - SET FORFRA  
MÅL 1:20

TEGN. NR.:  
**35A**

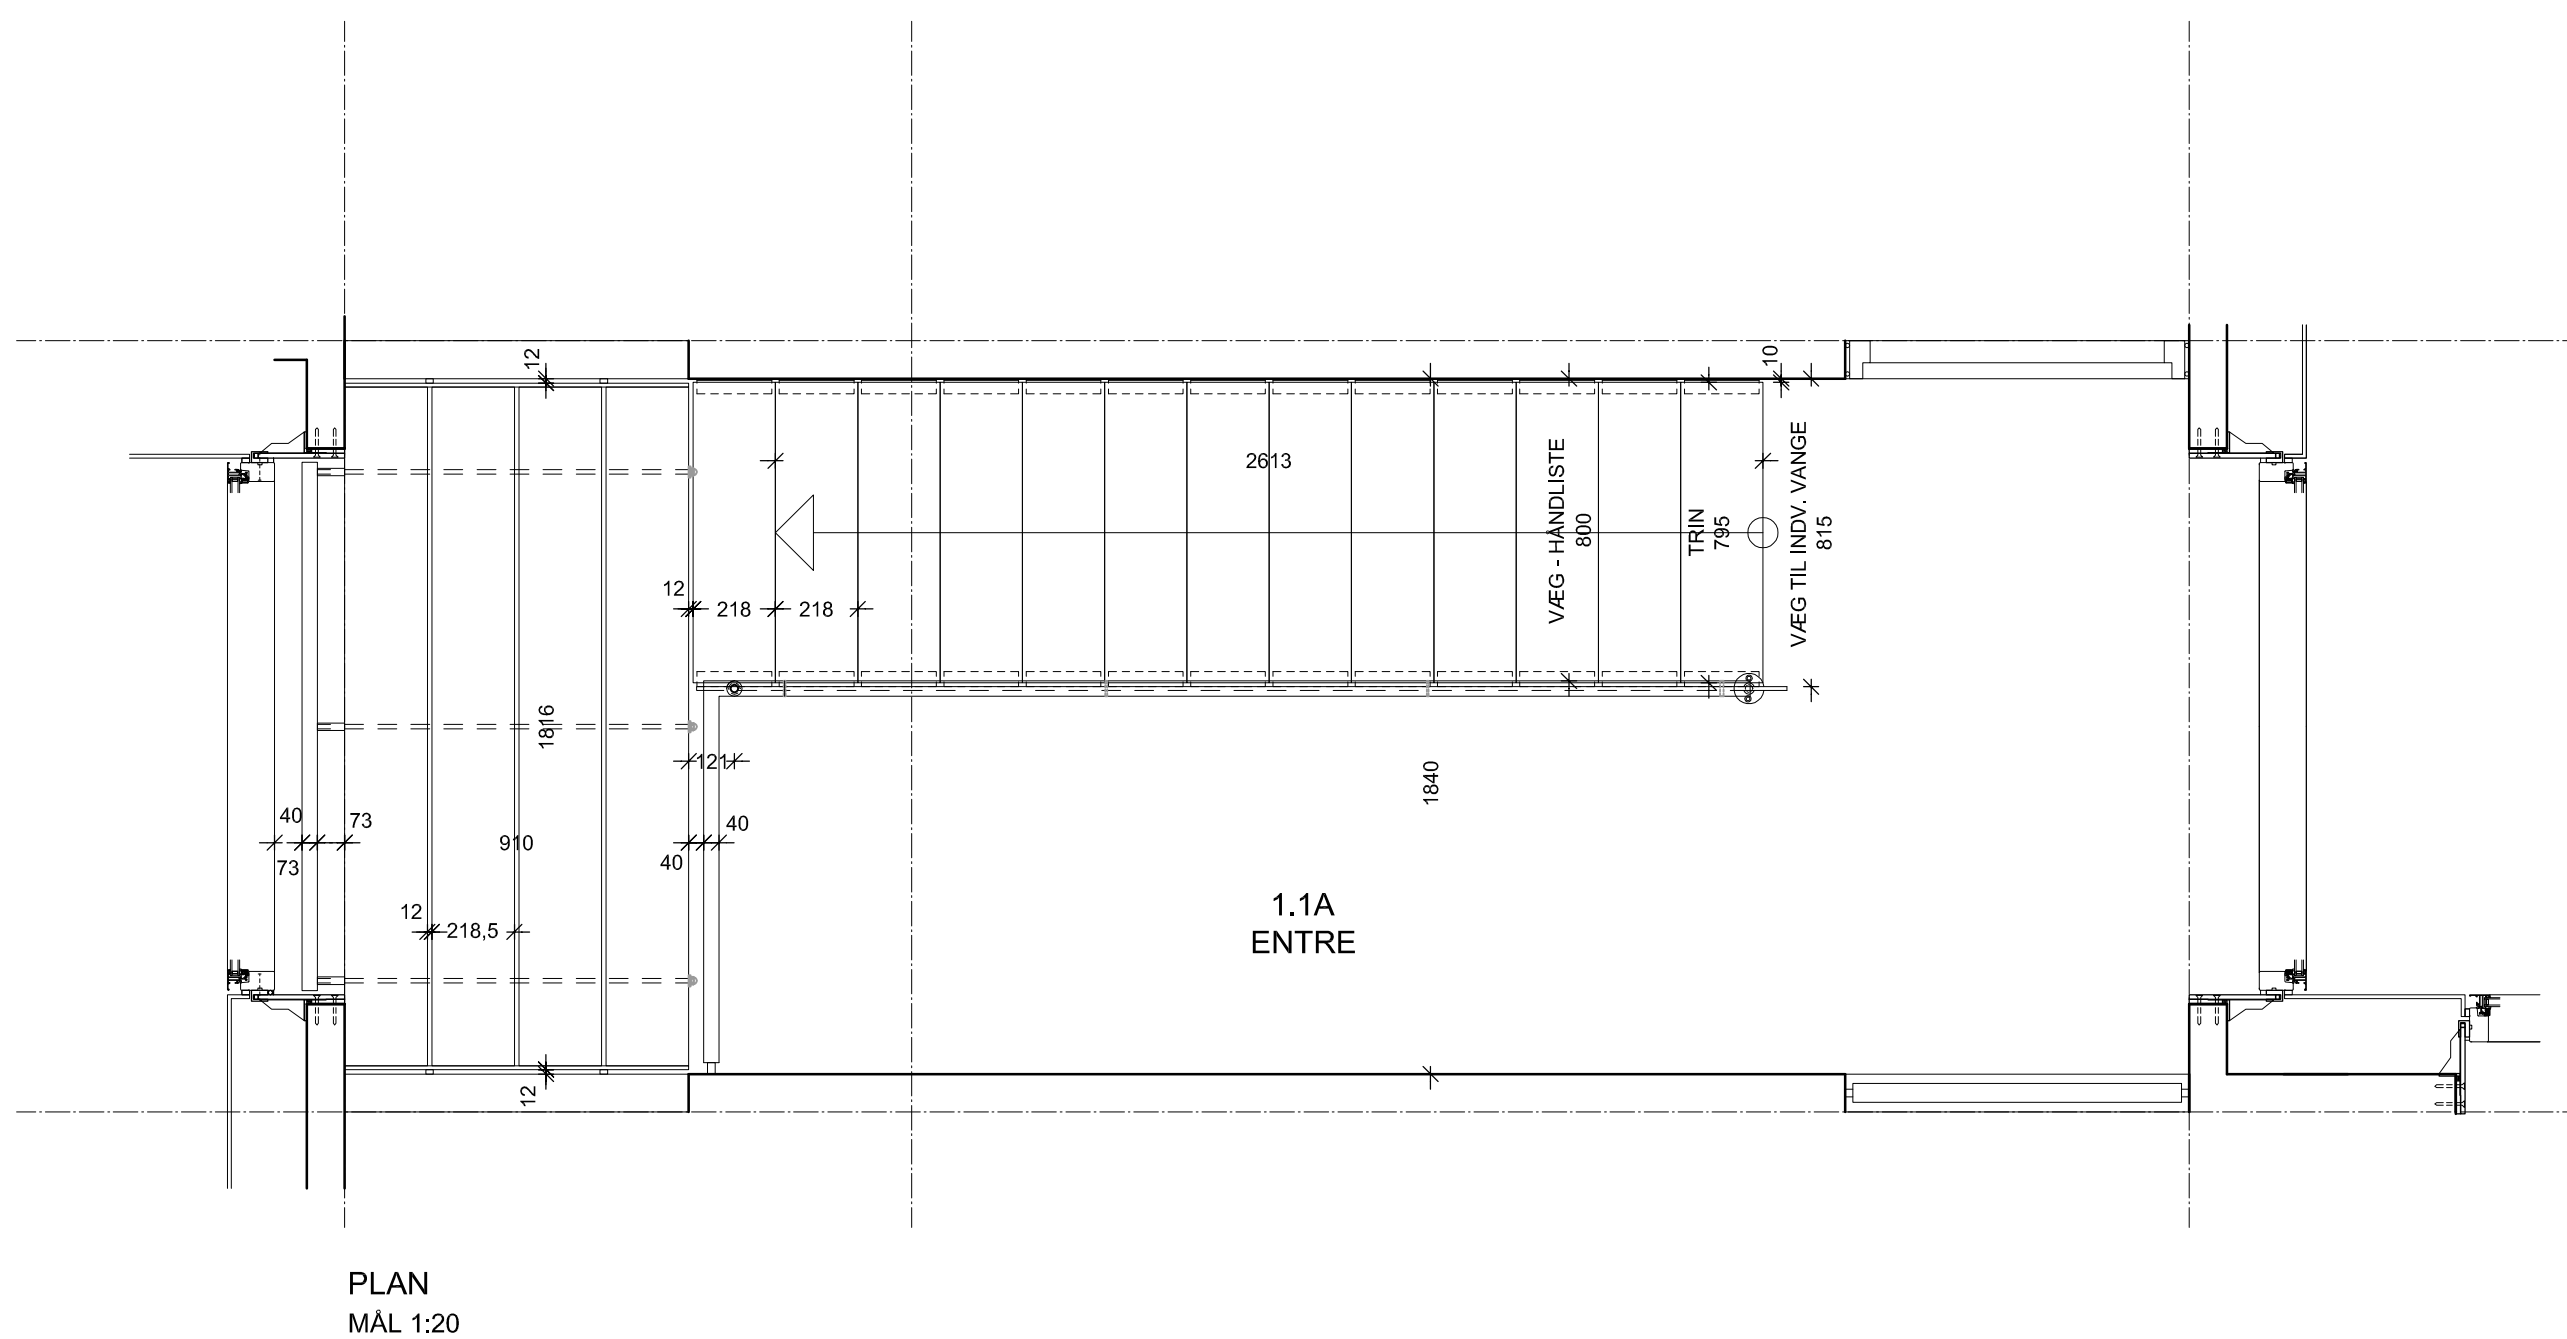


PLAN  
MÅL 1:20

**TEGNINGSREVISION :**

**A :** OPHÆNG AF TRAPPE ÆNDRET.  
SKRÅ FALSE + OVERFALSE VED VINDUER OG DØRE I YDERVÆGGE ÆNDRET.

**BOLIG TYPE 2.10 + 2.11**  
BOLIG NR. :  
8, 14, 34, 40, 68, 74 + 10, 12, 36, 38, 70, 72

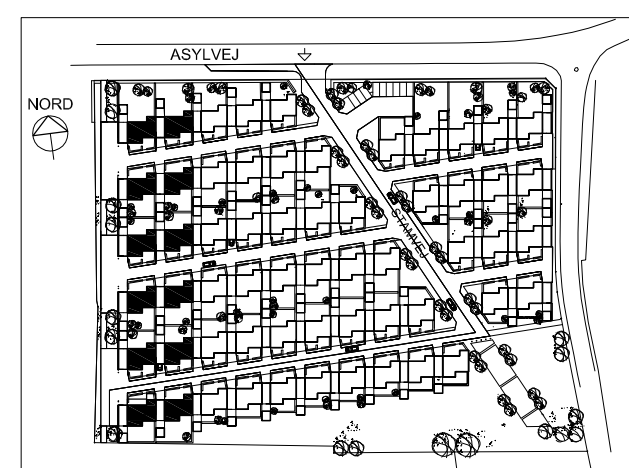

**ETAPE 2**

ANFØRTE KOTER I LOKALT SYSTEM.

BYGGESAG: BOLIGBEYGGELSE SKOVPAKEN

BYGHERRE: SKOVPAKEN 8240 APS

SAG NR.: 0612

TEGNING: HOVEDPROJEKT - INDVENDIG TRAPPE - BOLIG TYPE 2.10 + 2.11

MÅLESTOK: 1:20

DATO: 1. SEPTEMBER 2012

REV A : 23. NOVEMBER 2012

CASPERSEN  
& KROGH

ARKITEKTER MAA

**35A**

CASPERSEN & KROGH A/S  
ARKITEKTER CAND ARCH  
TØJHUSHAVEVEJ 14  
DK - 8900 RANDERS C  
TELEFON 86 43 31 22  
A/S - REG. NR. 189 240  
WWW.CXARKITEKTER.DK