



OPSTALT - SET FRA SIDEN  
MÅL 1:20

TRAPPE GENERELT - SE BESKRIVELSEN.

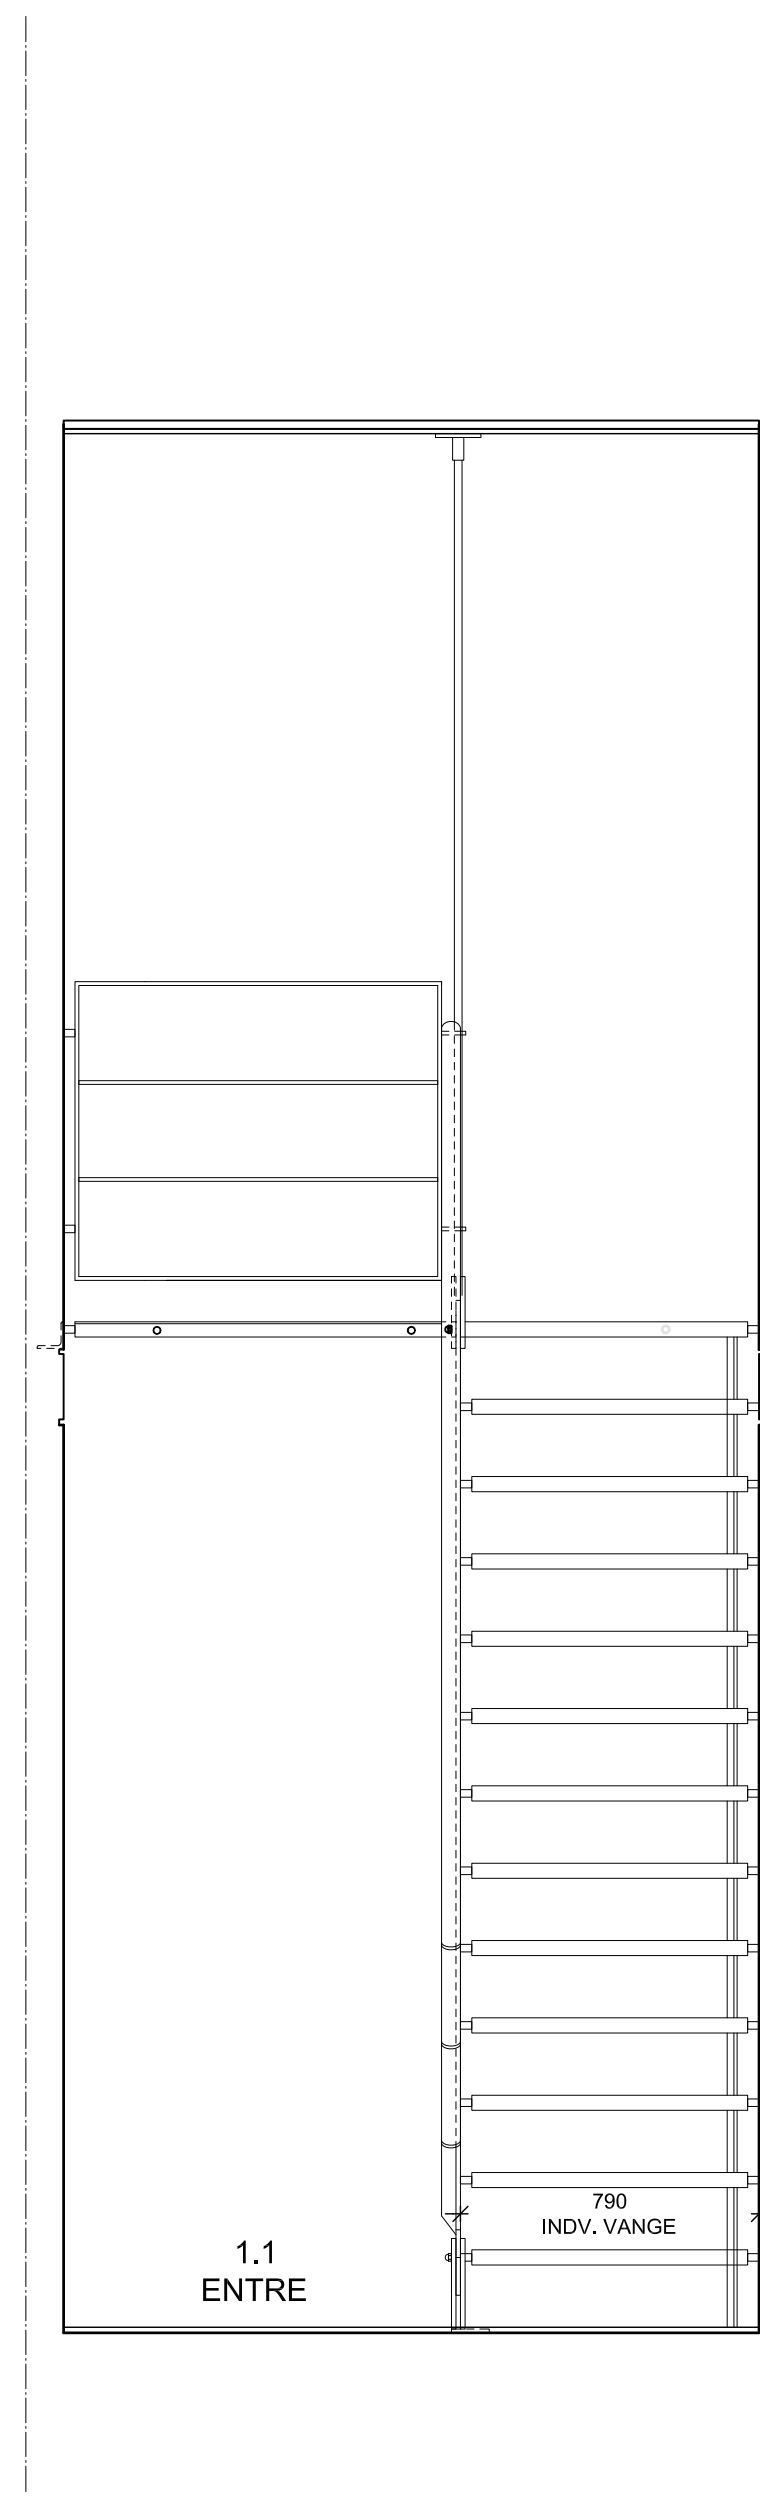

OPSTALT - SET FORFRA  
MÅL 1:20

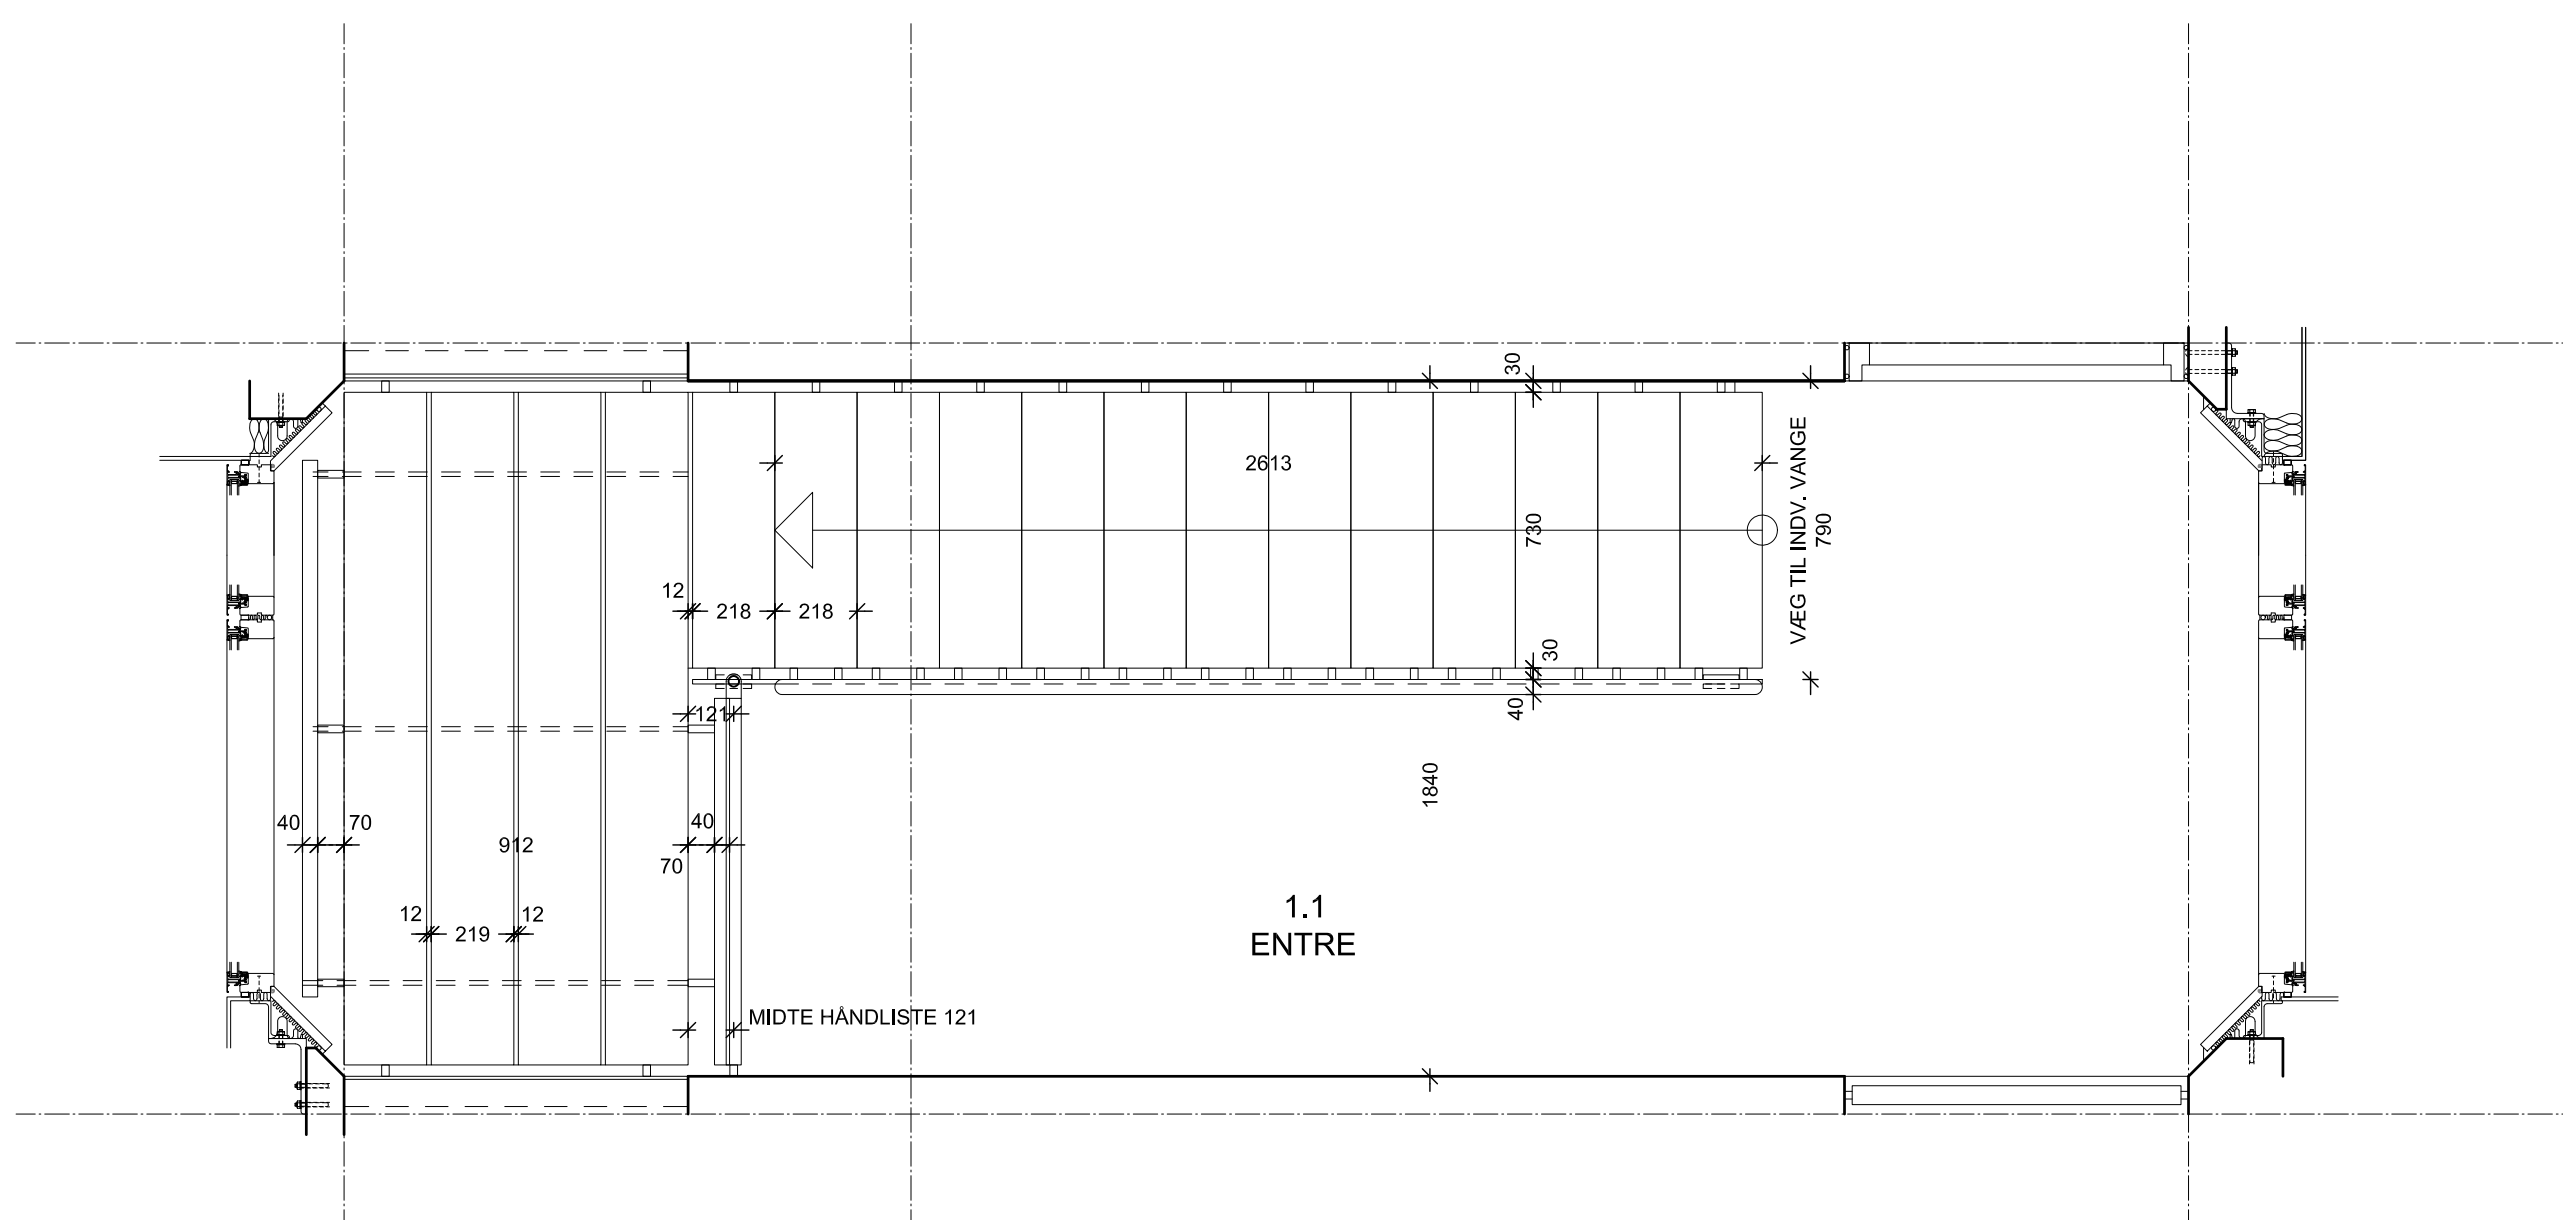

PLAN  
MÅL 1:20

TEGN. NR.:  
**35A**

REVISION :

A : KOTERING ÆNDRET ( BYGNING FORHØJET 100 MM).  
TRAPPE ÆNDRET.

ANFØRTE KOTER I LOKALT SYSTEM.

BYGGESAG: BOLIGBEBYGGELSE SKOVPAKEN TEGN.NR.  
BYGHERRE: SKOVPAKEN 8240 APS M.FL. **35A**  
SAG NR.: 0612  
TEGNING: HOVEDPROJEKT - INDVENDIG TRAPPE  
MÅLESTOK: 1:20  
DATO: 1.APRIL 2008 REV. A : 8. FEBRUAR 2011

CASPERSEN  
& KROGH  
ARKITEKTER MAA

CASPERSEN & KROGH A/S  
ARKITEKTER CAND. ARCH  
NIELS BROCKS GADE 8  
DK - 8900 RANDERS  
TELEFON 86 43 31 22  
A/S - REG. NR. 189 240  
WWW.CASPERSENKROGHDK