




DETALJE 1
MAL 1:5

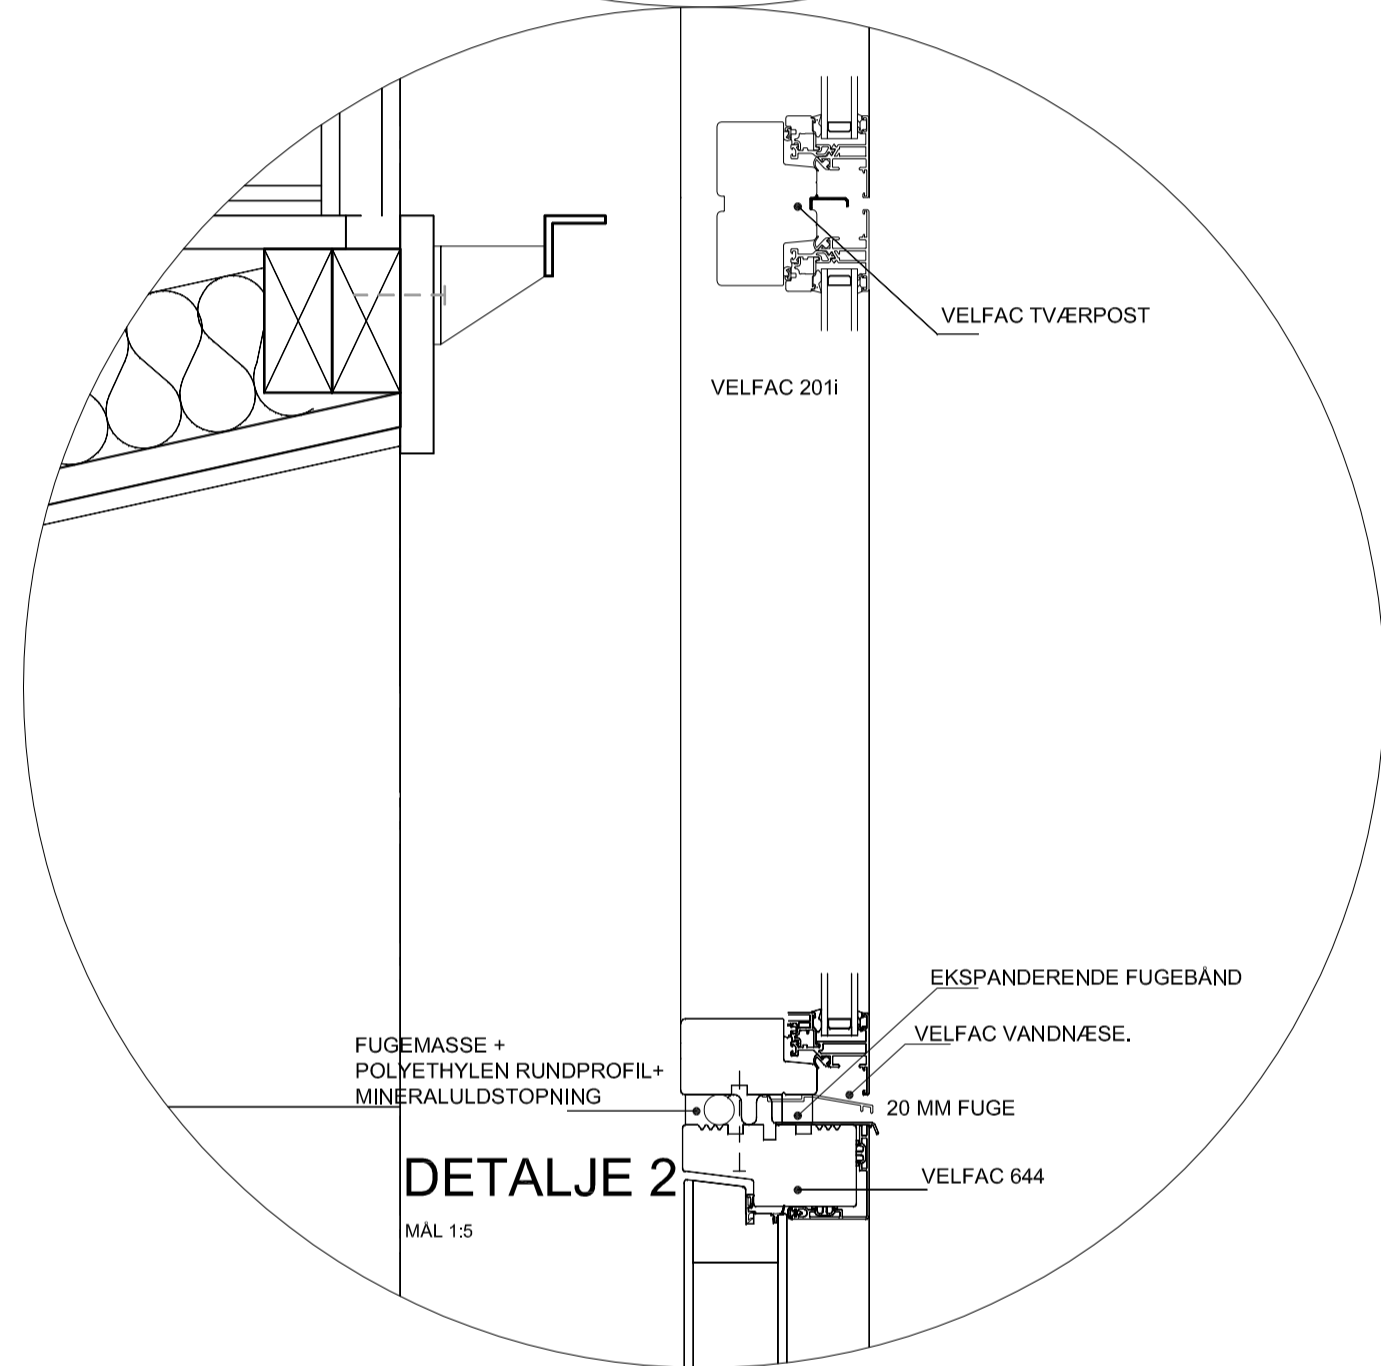

DETALJE 2
MAL 1:5

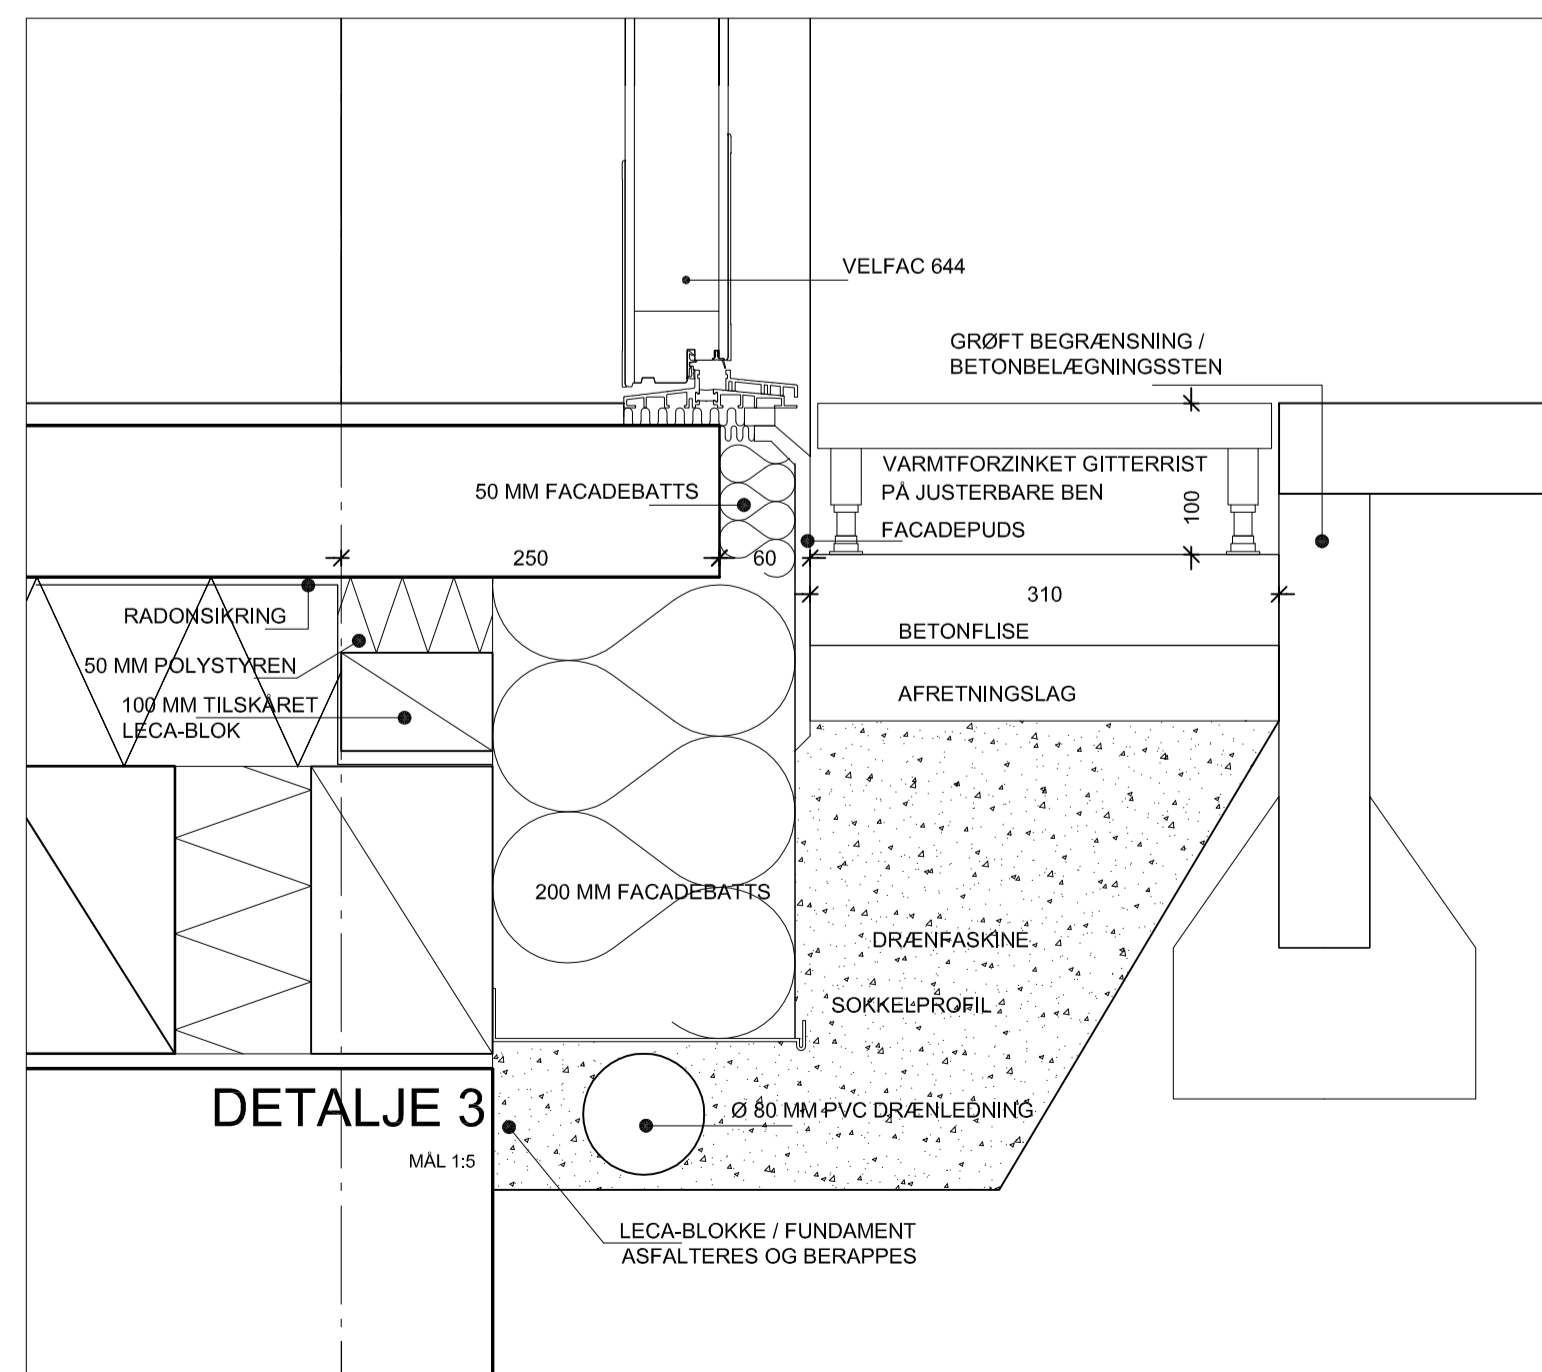


DETALJE 3
MAL 1:5

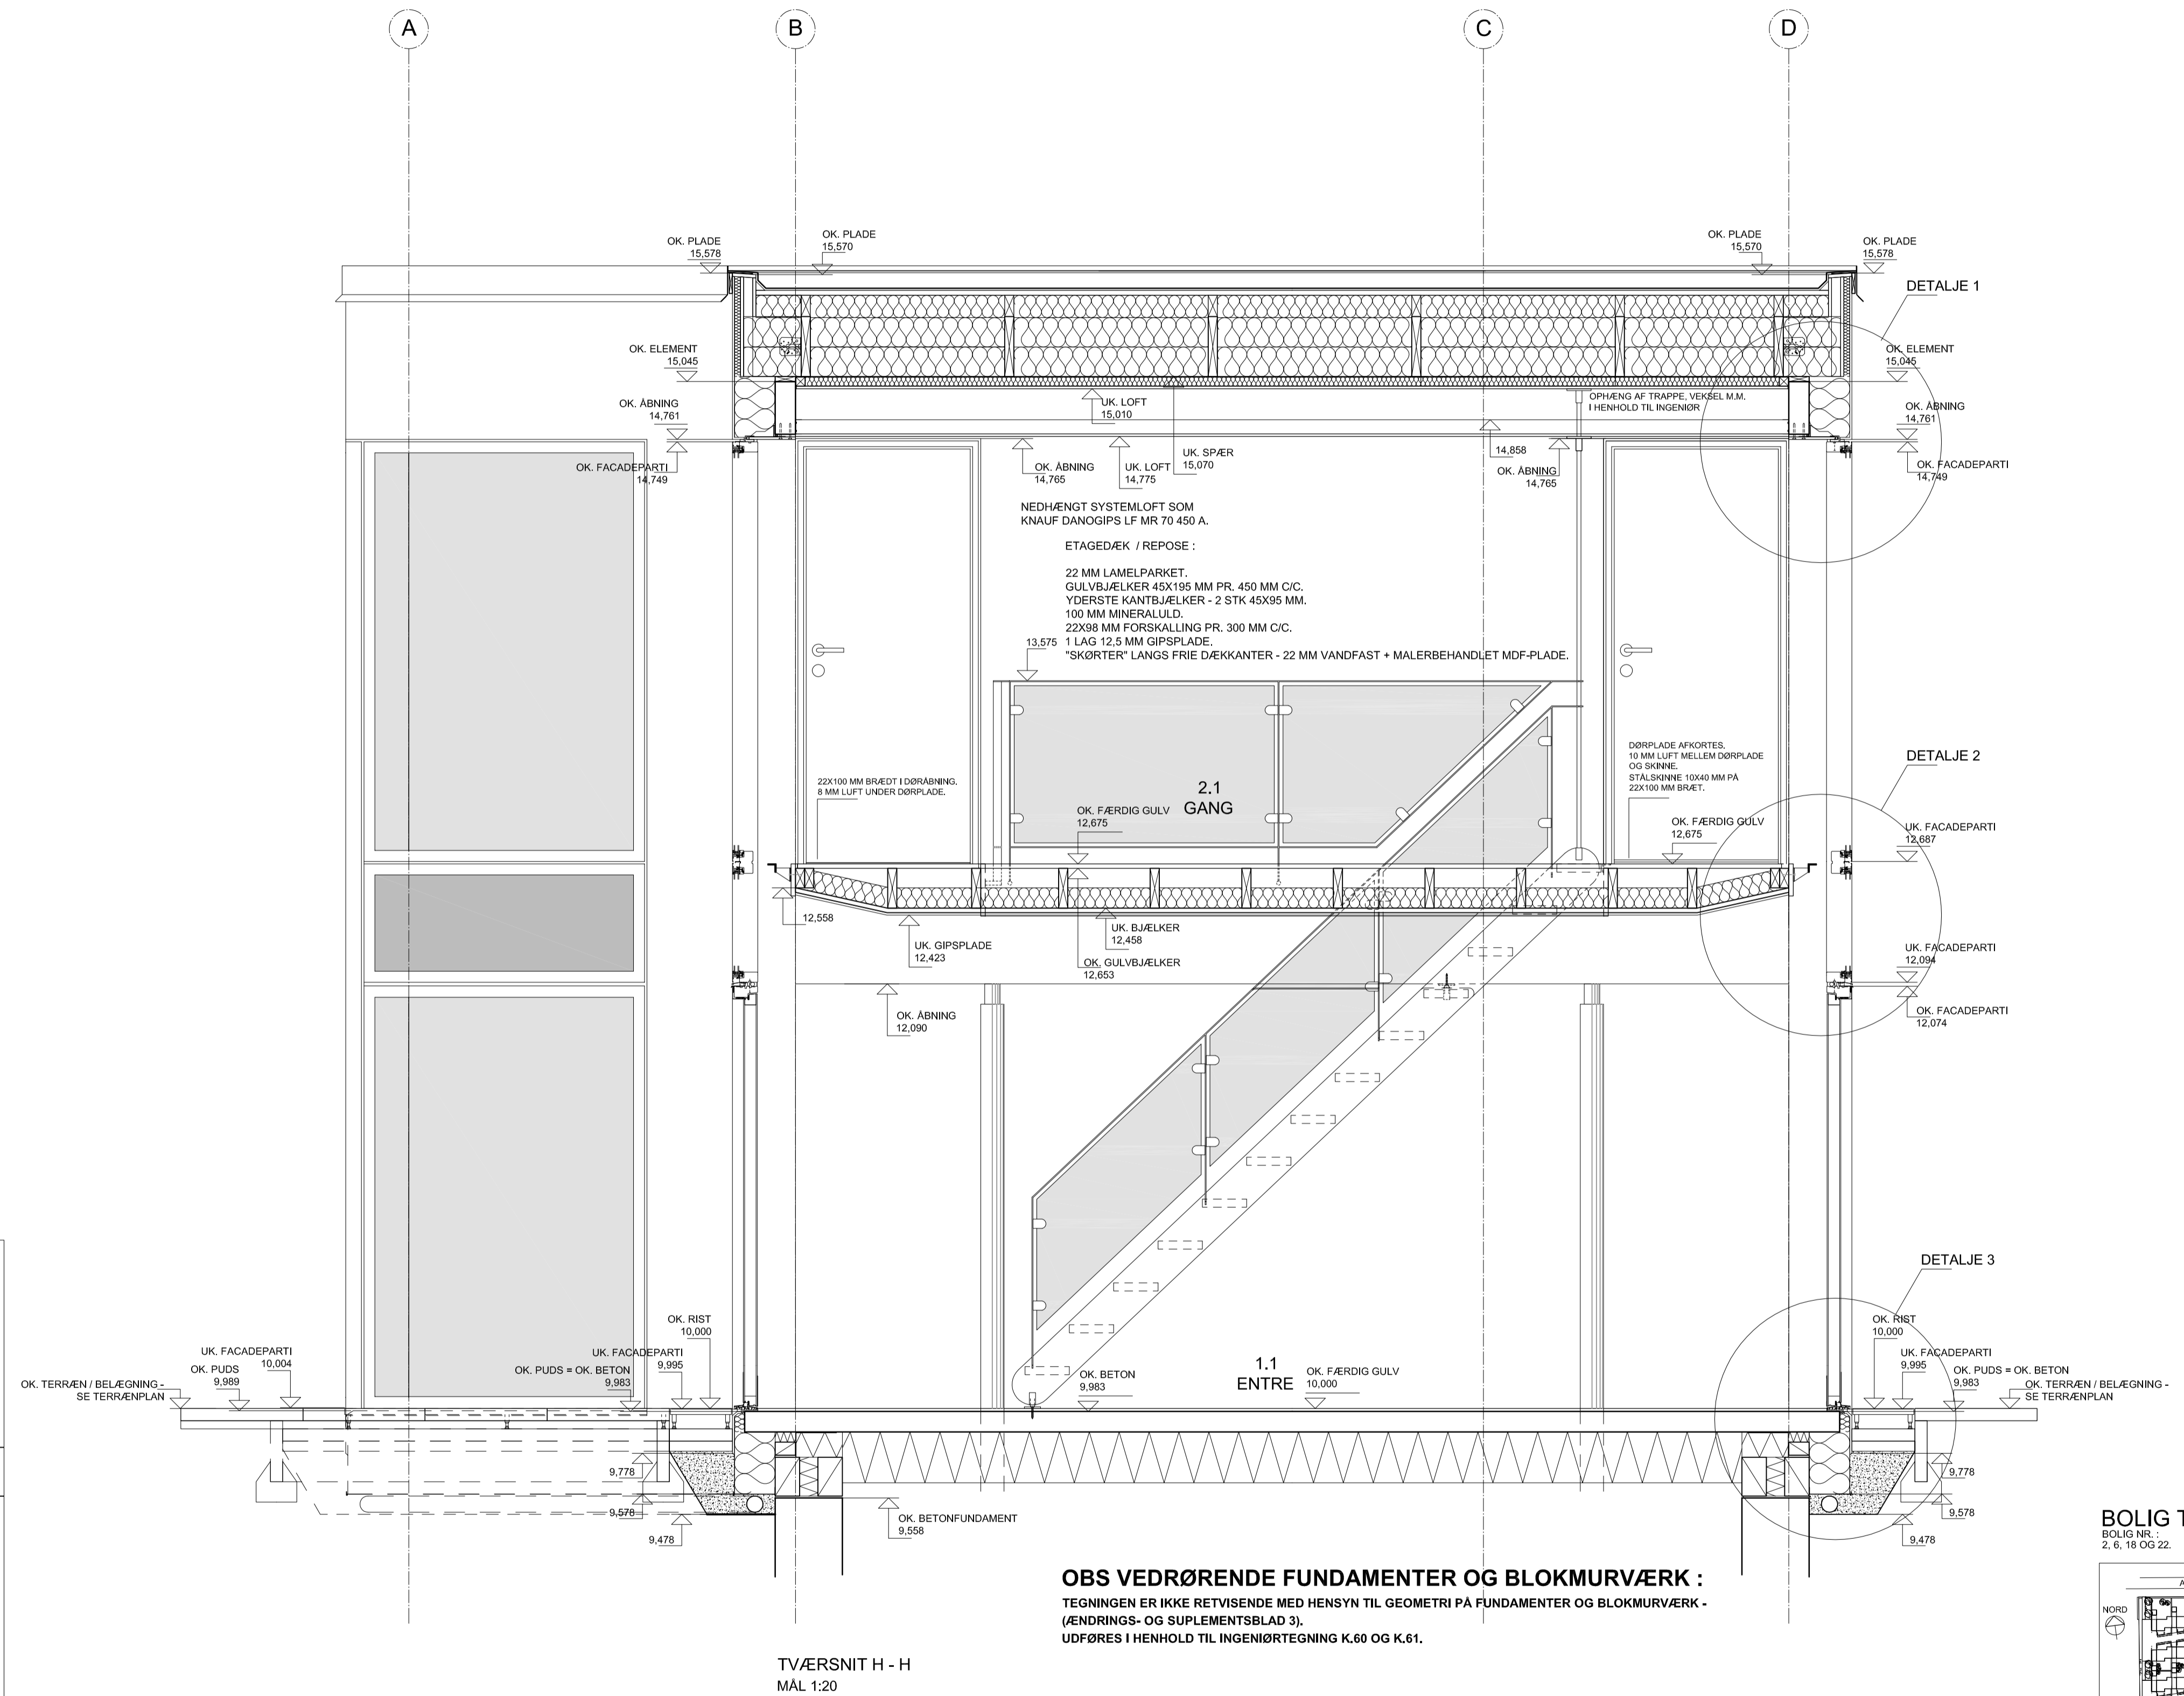

TVÆRSNIT H - H
MAL 1:20

OBS VEDRØRENDE FUNDAMENTER OG BLOKMURVÆRK :
TEGNINGEN ER IKKE RETVISENDE MED HENSYN TIL GEOMETRI PÅ FUNDAMENTER OG BLOKMURVÆRK - (ÆNDRINGS- OG SUPPLEMENTSBLAD 3).
UDFØRES I HENHOLD TIL INGENØRTEGNING K.60 OG K.61.

BOLIG TYPE 1.11
BOLIG NR.:
2, 6, 18 OG 22.

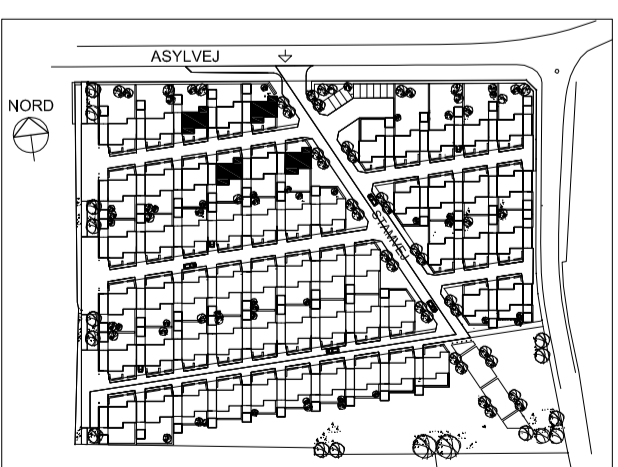

ETAPE 2

ANFØRTE KOTER I LOKALT SYSTEM.

BYGGESAG: BOLIGBEBYGGELSE SKOVPAKKEN
BYGHERRE: SKOVPAKKEN 8240 APS
SAG NR.: 0612-05
TEGNING: HOVEDPROJEKT - TVÆRSNIT H - H
MÅLESTOK: 1:20 / 1:5
DATO: 25. SEPTEMBER 2013

TEGN. NR.:
1.11-10.17

CASPERSEN & KROGH
ARKITEKTER MAA
CASPERSSEN & KROGH A/S
ARKITEKTER CAND ARCH
TØRHUSHAVEN 14
DK - 8900 SANDERS C
TELEFON: 86 43 31 22
A/S - REG. NR. 189 240
WWW.CKARKITEKTER.DK