




DETALJE 1
MAL 1:5

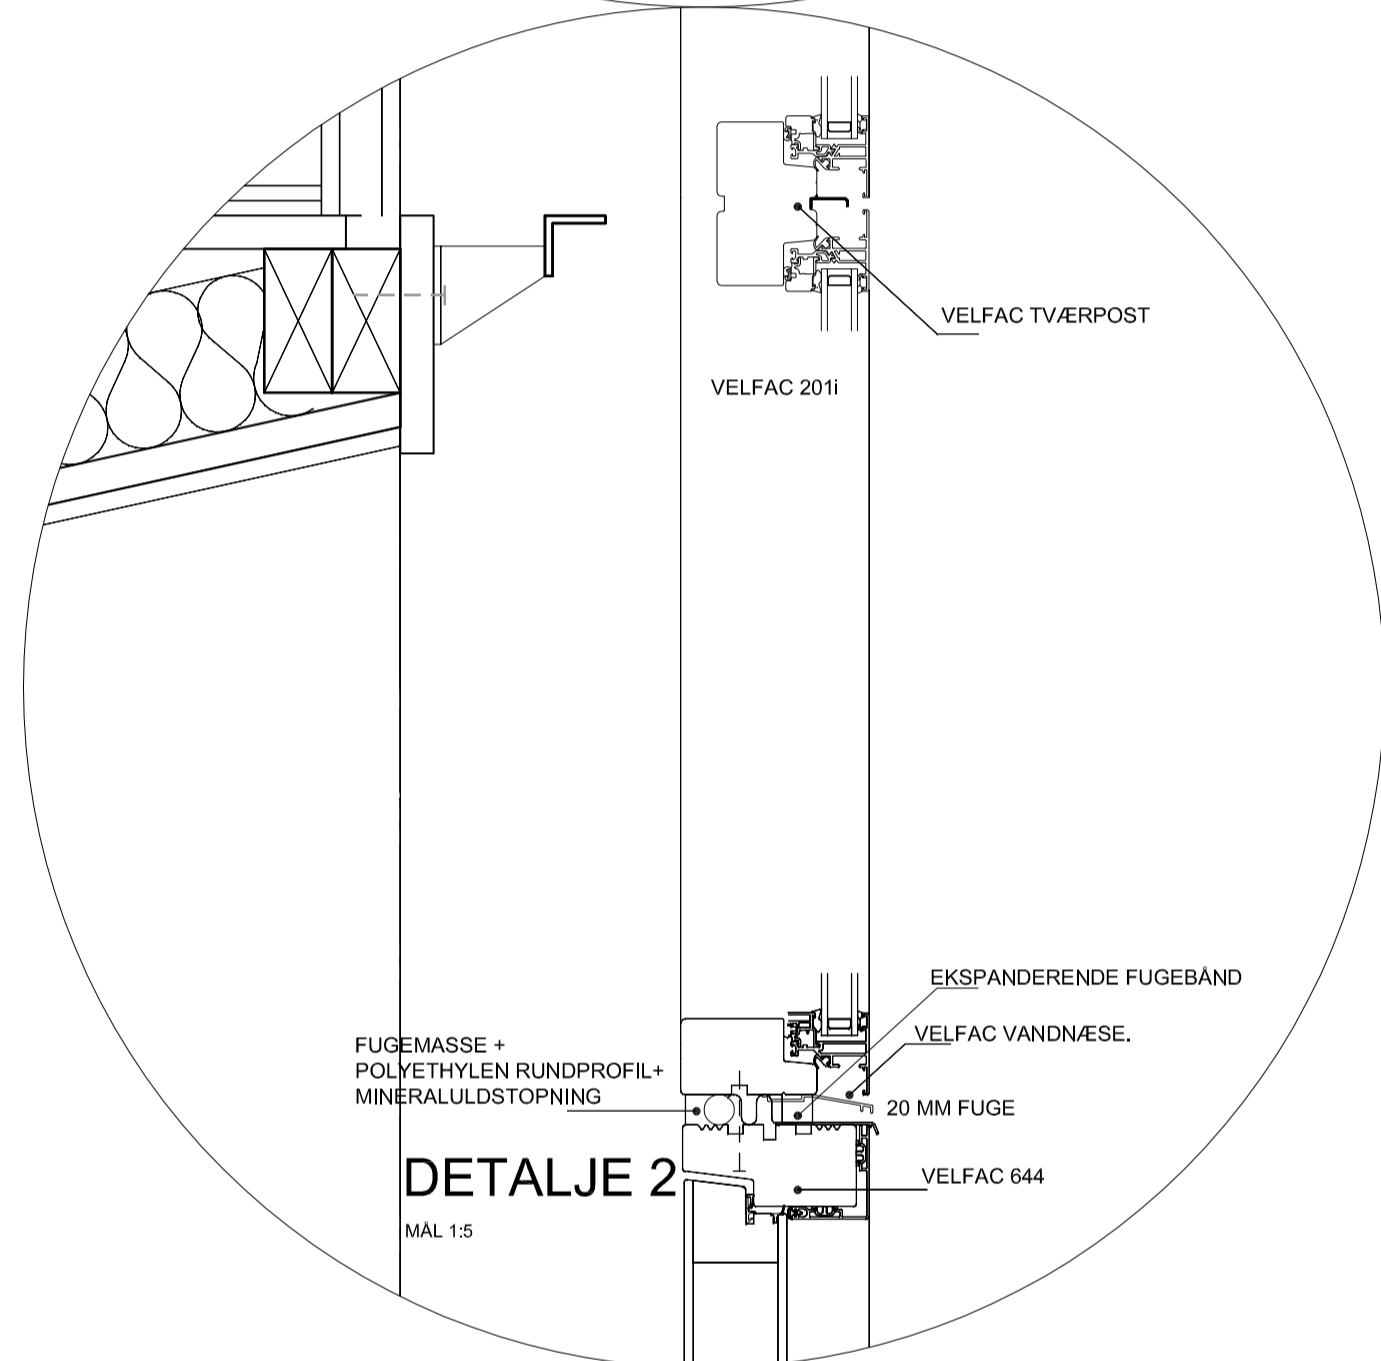

DETALJE 2
MAL 1:5

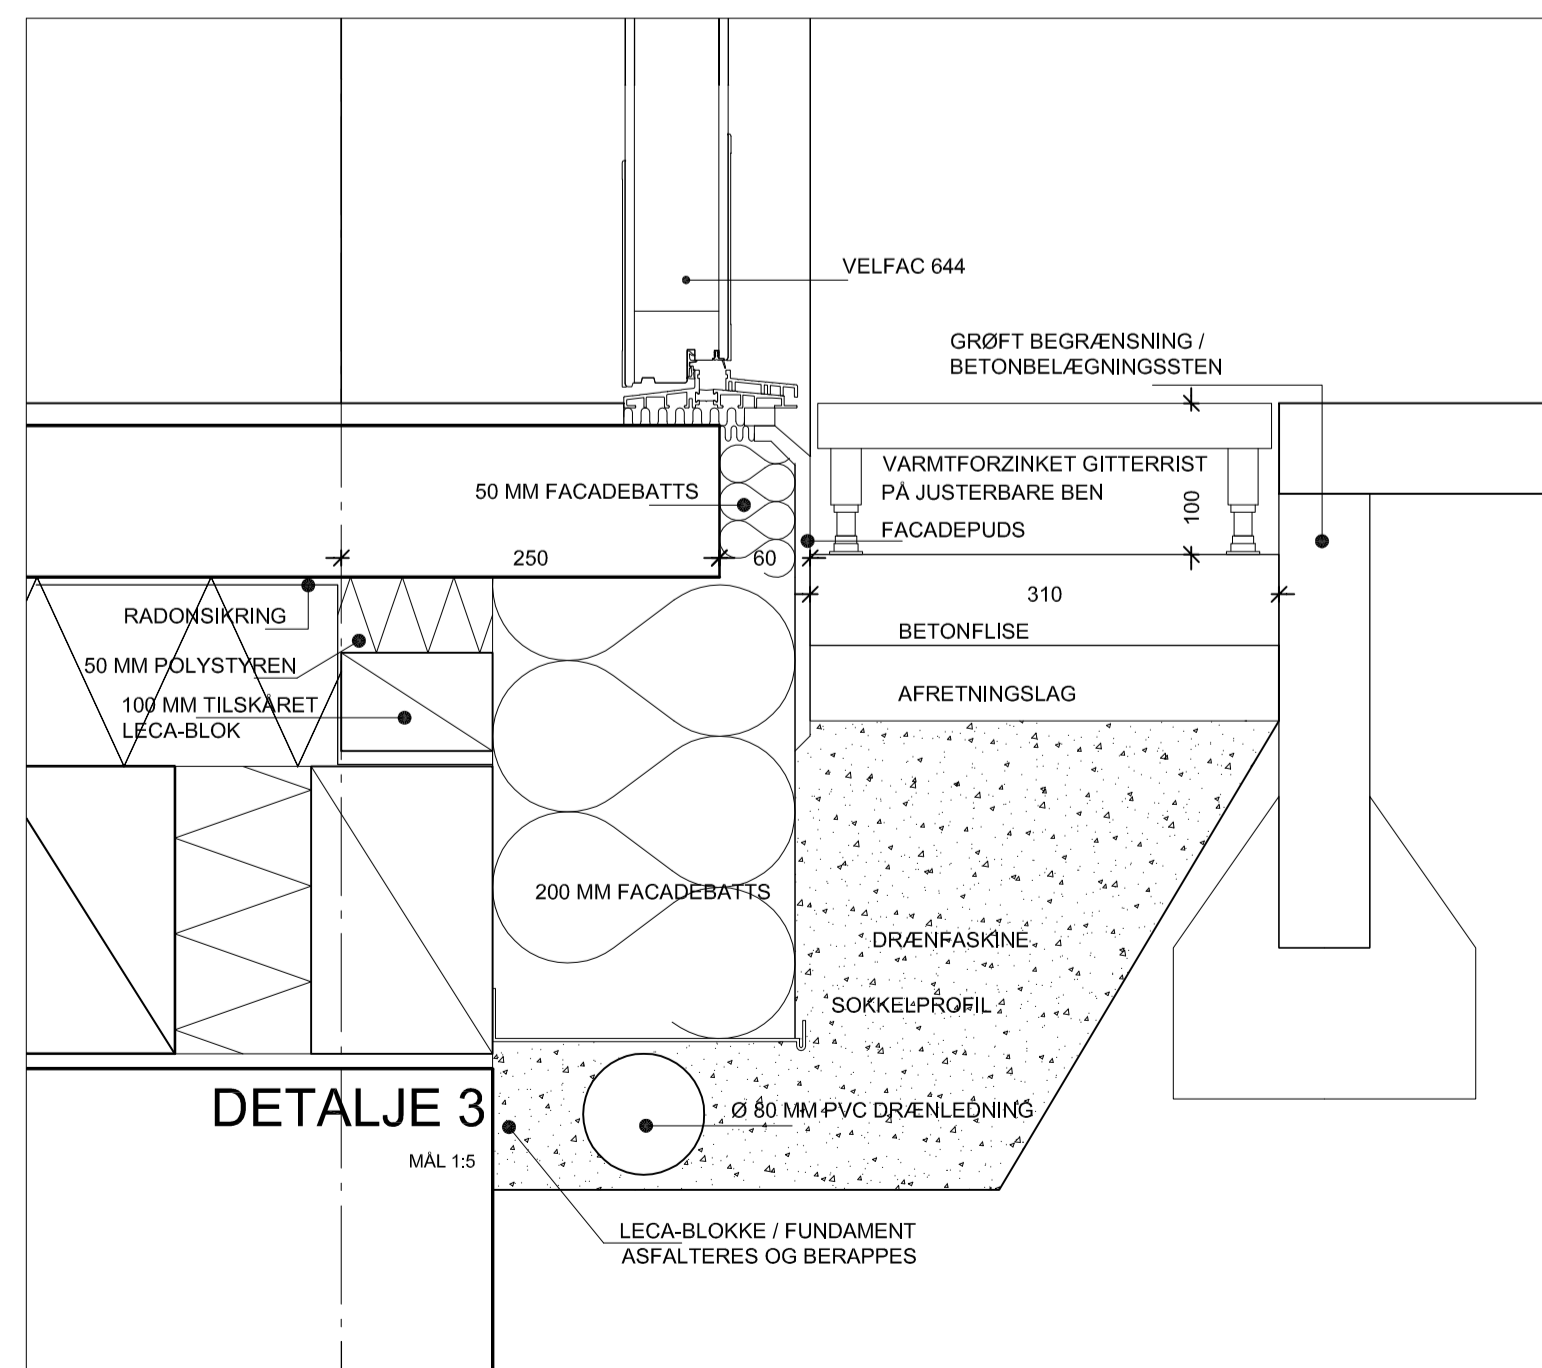

DETALJE 3
MAL 1:5

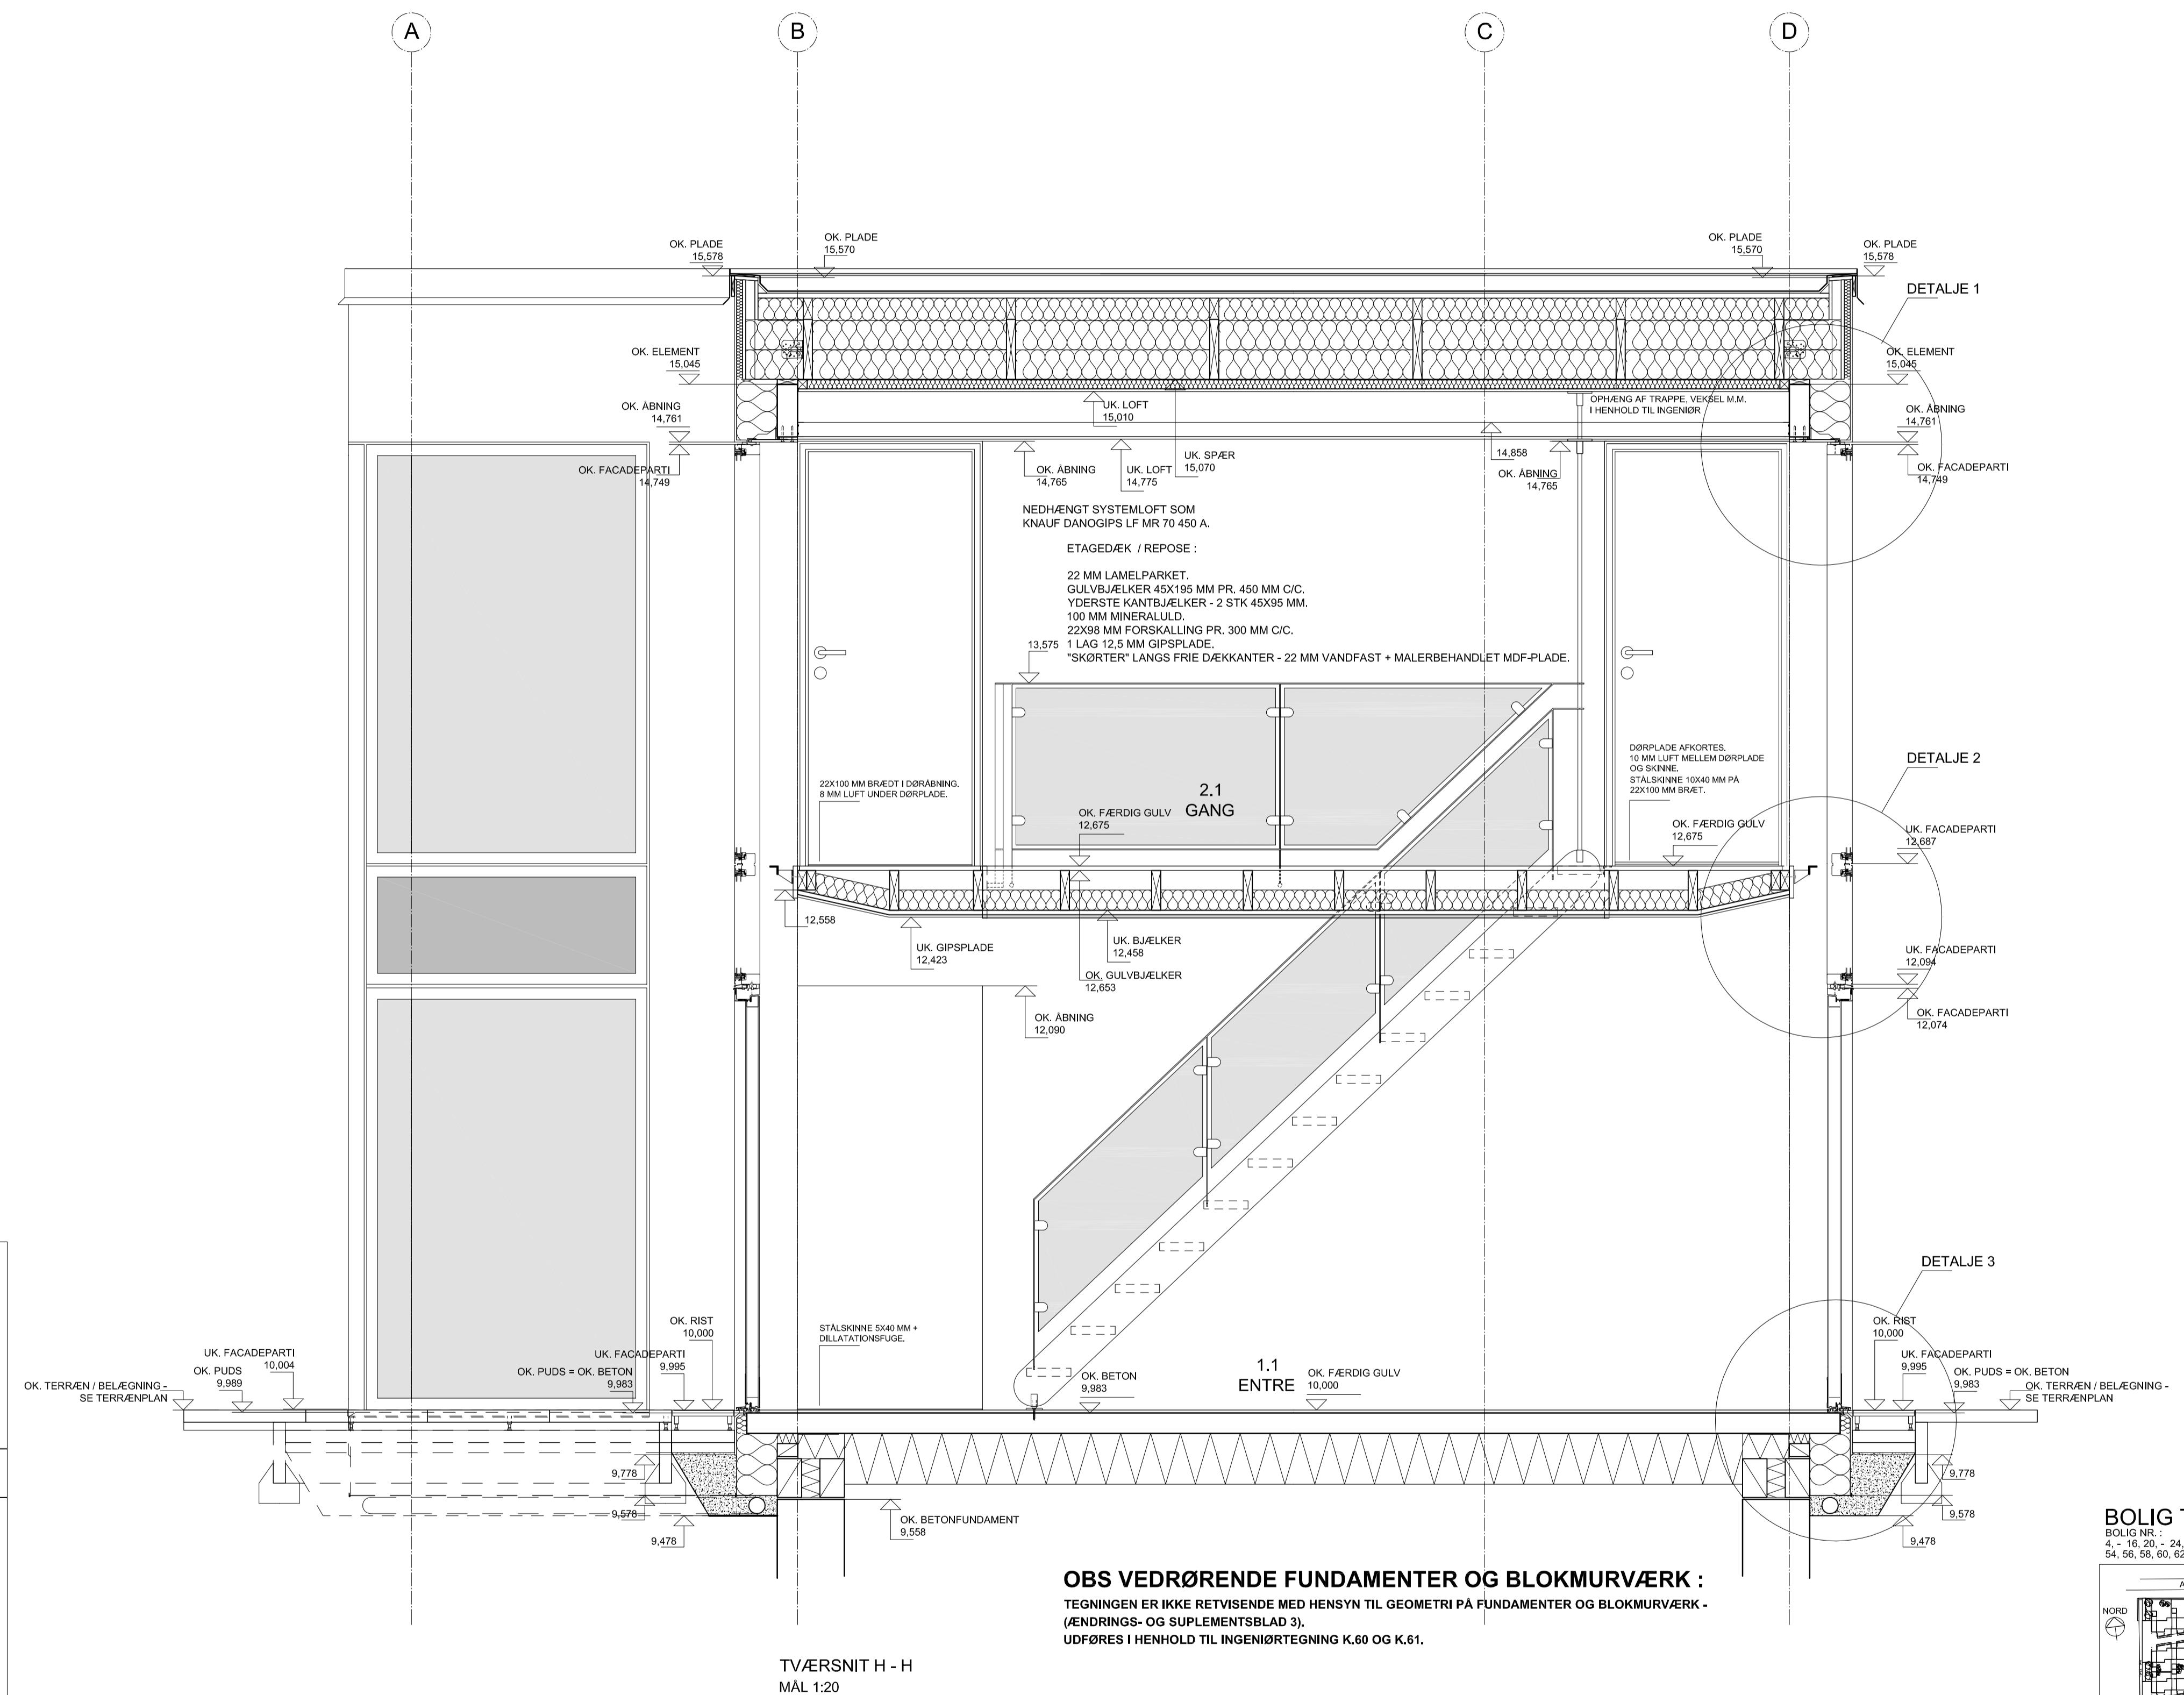

TVÆRSNIT H - H
MAL 1:20

OBS VEDRØRENDE FUNDAMENTER OG BLOKMURVÆRK :
TEGNINGEN ER IKKE RETVISENDE MED HENSYN TIL GEOMETRI PÅ FUNDAMENTER OG BLOKMURVÆRK - (ÆNDRINGS- OG SUPPLEMENTSBLAD 3).
UDFØRES I HENHOLD TIL INGENIØRTEGNING K.60 OG K.61.

TEGNINGSREVISION :

- A :** ETAGEDÆK / REPOSE ÆNDRET TIL TRÆKONSTRUKTION. DETALJE 2 ÆNDRET. TEKST ETAGEDÆK / REPOSE - GENERELT ÆNDRET. OPHÆNG AF TRAPPE - ÆNDRET - OPHÆNGEN I VEKSEL I TAG. ISOLERING I TERRÆNDÆK ÆNDRET - TL 1 LAG 250 MM. DETALJE 1 ÆNDRET (BS-FALSEN). OBS-TEKST VEDRØRENDE FUNDAMENTER OG BLOKMURVÆRK PÅFØRT.
- B :** VIGNET REVIDERET - SORT RASTE I BOLIG NR. 2, 6, 18 OG 22 FJERNET. TEGNINGEN ER KUN GÆLDENDE FOR BOLIG TYPE 1.10.

ETAPE 2

ANFØRTE KOTER I LOKALT SYSTEM.

BYGGESAG: BOLIGBEBYGGELSE SKOVPAKKEN TEGN.NR.

BYGHERRE: SKOVPAKKEN 8240 APS

SAG NR.: 0612-05

TEGNING: HOVEDPROJEKT - TVÆRSNIT H - H


MÅLESTOK: 1:20 / 1:5

DATO: 1. SEPTEMBER 2012

REV. B : 25. SEPTEMBER 2013

BOLIG TYPE 1.10

BOLIG NR.: 4, 16, 20, 24, 28, 30, 32, 42, 44, 46, 48, 50, 52, 54, 56, 58, 60, 62, 64, 66, 70, 72, 80, 82, 84, 86, 88, 90.

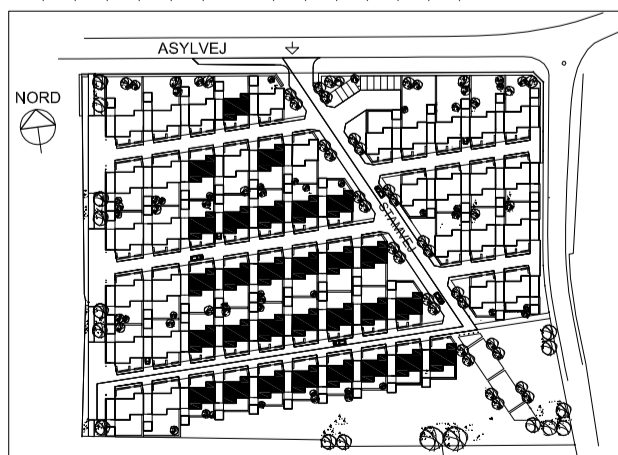

TEGN. NR.:
10.17B

CASPERSEN & KROGH
ARKITEKTER MAA
CASPERSSEN & KROGH A/S
ARKITEKTER CAND ARCH
TØRHUSHAVEN 14
DK - 8900 SANDERS C
TELEFON: 86 43 31 22
A/S - REG. NR. 189 240
WWW.CKARKITEKTER.DK