

RUM NR. 2.4A - 1.SAL
TERMOLYDRUDE 35 dB MED SIKKERHEDSGLAS INDVENDIG.

RUM NR. 2.5 - 1.SAL
TERMOLYDRUDE 35 dB MED SIKKERHEDSGLAS INDVENDIG.

RUM NR. 1.2 + 1.5 - STUEETAGE
TERMOLYDRUDE 35 dB MED SIKKERHEDSGLAS BÅDE UD- OG INDVENDIG.


ANGIVER MIDDLEHØJDE PÅ STØJSKÆRM UD FOR DE ENKELTE BOLIGER.

ETAPE 2
HUS NR. 2, 4, 6, 8 OG 10

ETAPE 2
HUS NR. 12, 14, 16, 18, 20, 22,
24, 26, 28, 30, 32, 34 OG 36

ETAPE 2
HUS NR. 38, 40, 42, 44, 46, 48, 50, 52,
54, 56, 58, 60, 62, 64, 66, 68 OG 70

ETAPE 2
HUS NR. 72, 74, 76, 78, 80, 82, 84,
86, 88 OG 90.

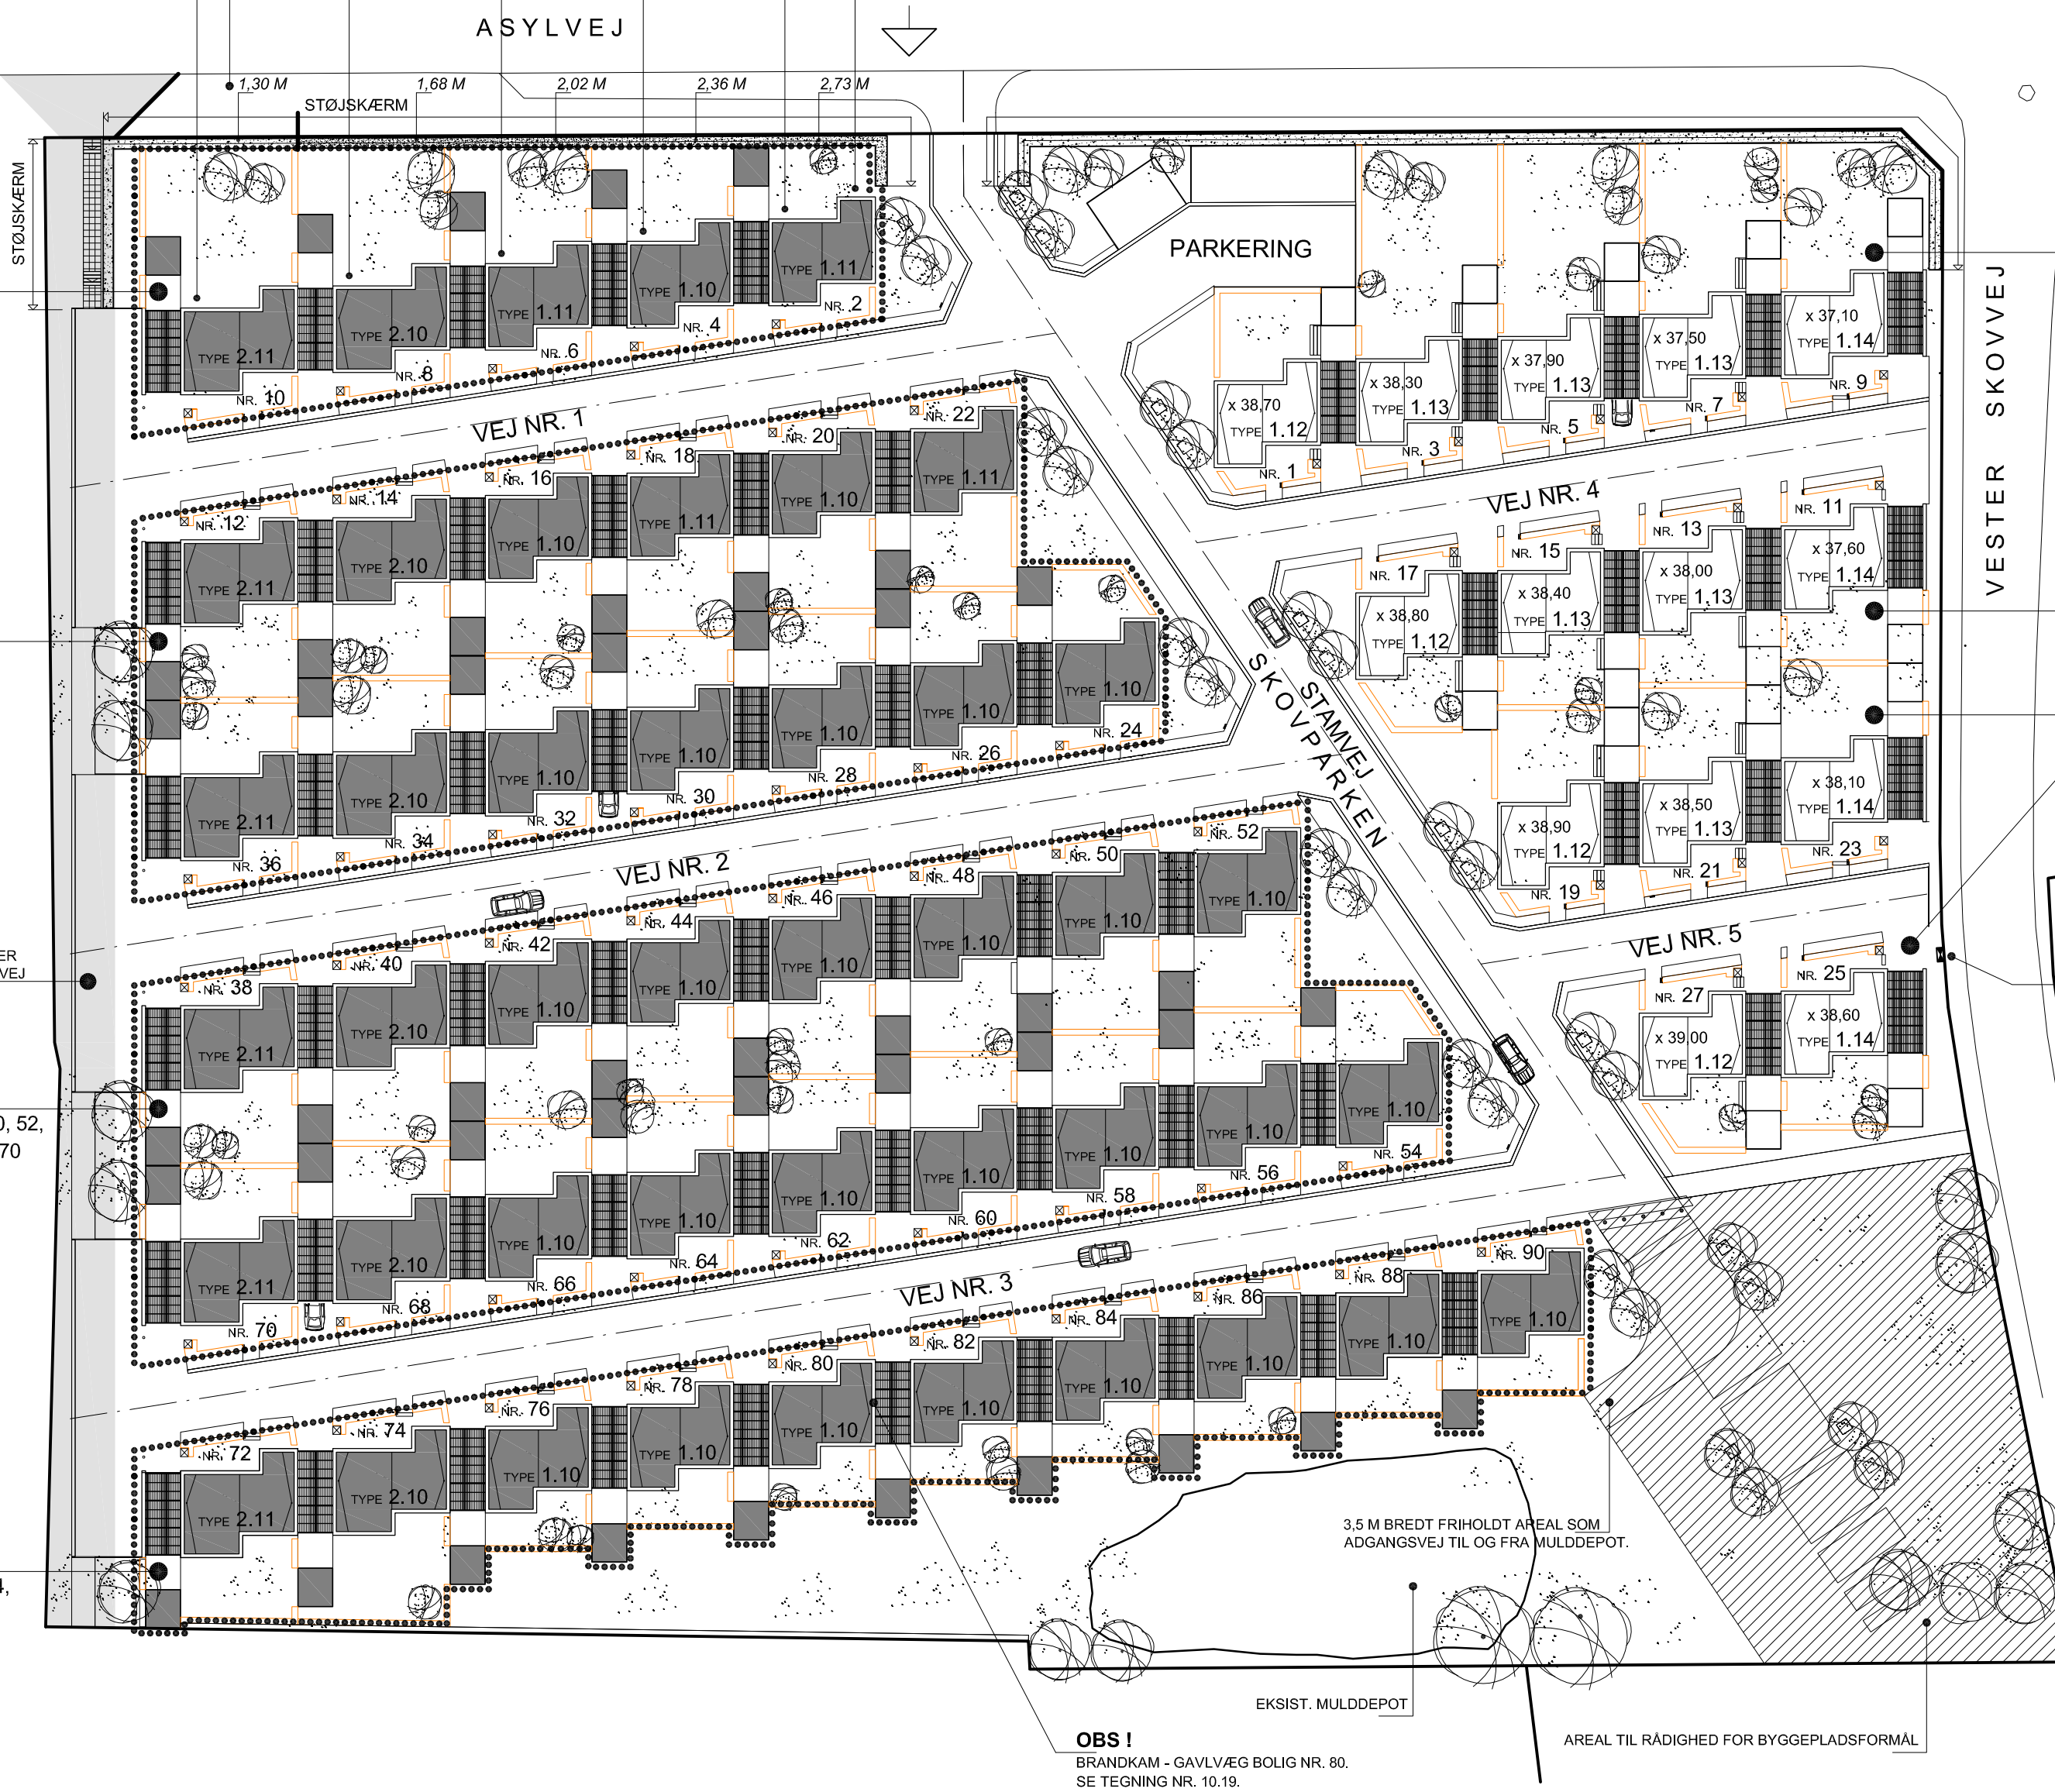


FÆRDIGBYGGEDE HUSE
HUS NR. 1, 3, 5, 7 OG 9

FÆRDIGBYGGEDE HUSE
HUS NR. 11, 13, 15 OG 17

FÆRDIGBYGGEDE HUSE
HUS NR. 19, 21, 23, 25 OG 27

SIGNATURER :

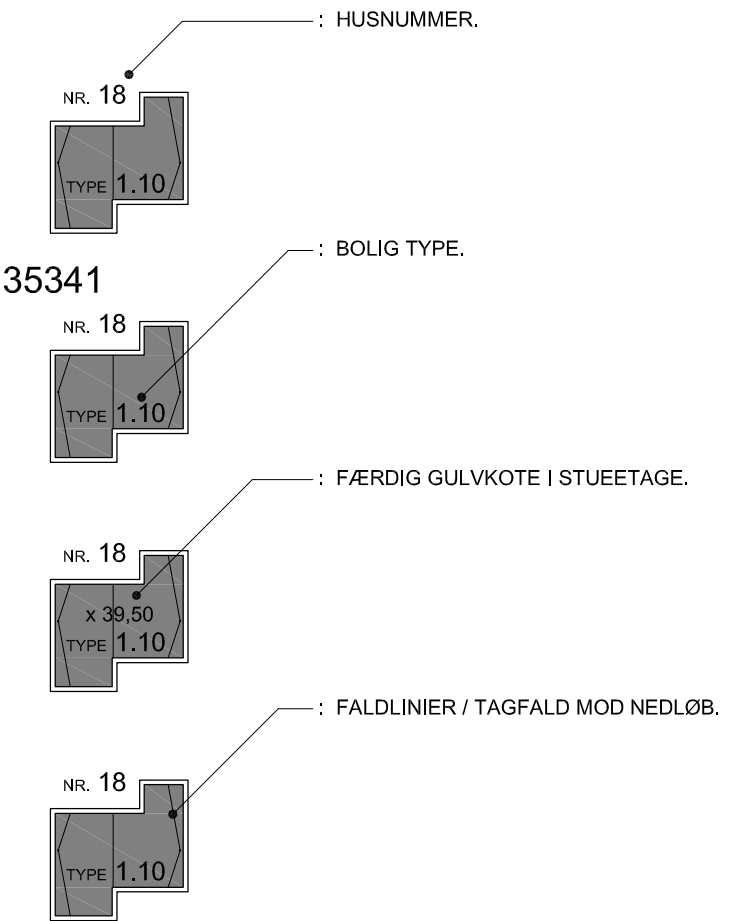

- : ETAPEGRÆNSER ER SUMMARISKE. ENTREPRISEGRÆNSER FOR UDVENDIGE ARBEJDER - SE INGENIØR OG LANDSKABSARKITEKT.
- BEPLANTNING M.M. : DEN VISTE BEPLANTNING ER SKITSEMÆSSIG (IKKE GÆLDENDE), SE LANDSKABSARKITECTENS TEGNINGER / BESKRIVELSE.
- VEJE, BELÆGNINGER M.M. : SE INGENIØRTEGNING.

TEGN. NR.:
1C

SITUATIONSPLAN
MÅL 1:500

OBS !
BRANDKAM - GAVLVÆG BOLIG NR. 80.
SE TEGNING NR. 10.19.

AREAL TIL RÅDIGHEED FOR BYGGEPLADSFORMÅL


TEGNINGSREVISION :

A : BOLIG NR. 2, 6, 18 OG 22 ÆNDRET TIL BOLIG TYPE 1.11.

B : PLACERING AF STØJSKÆRM VED STI / TRAPPE I GRUNDENS NORDVEST HJØRNE - ÆNDRET.

C : TRAPPE OG STØJSKÆRM I GRUNDENS NORDVESTHJØRNE FLYTTET.

ETAPE 2
2, 4, 6, 8, 10, -12, 14, 16, 18, 20, 22, -24, 26, 28, 30, 32, 34, 36, -38, 40, 42, 44, 46, 48, 50, 52, -54, 56, 58, 60, 62, 64, 66, 68, 70, -72, 74, 76, 78, 80, 82, 84, 86, 88 OG 90.

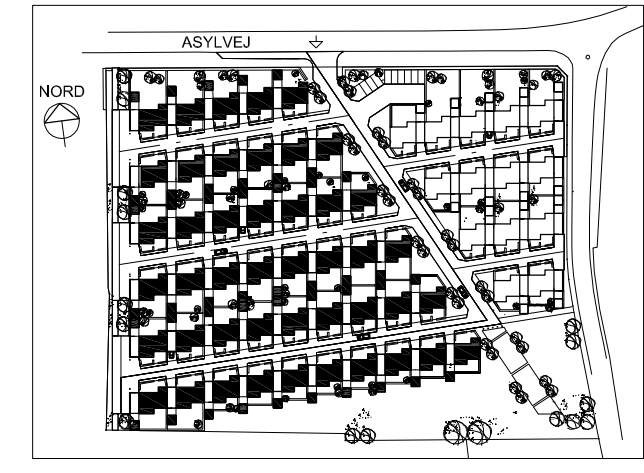

ETAPE 2
ANFØRTE KOTER I DVR 90.

BYGGESAG: BOLIGBEBYGGELSE SKOVPAKEN **TEGN.NR.**

BYGGERE: SKOVPAKEN 8240 APS

SAG NR.: 0612-05

TEGNING: HOVEDPROJEKT - SITUATIONSPLAN

MÅLESTOK: 1:500

DATO: 25. SEPTEMBER 2012 **REV. C :** 23. OKTOBER 2014

CASPERSEN & KROGH
ARKITEKTER MAA

1C

CASPERSEN & KROGH A/S
ARKITEKTER CAND. ARCH
TØRHUSHAVEVEJ 14
DK - 8900 RANDERS C
TELEFON 86 43 31 22
A/S - REG. NR. 189 240
WWW.CKARKITEKTER.DK