

YDERVÆGGE :

16 MM AMROC PLADE SOM KLINKBEKLÆDNING, PLADEBREDDER 398 MM (1/3 PLADE), STOLPER / HJØRNESTOLPER 100X100 MM SAVSKÅRET, SKARPKANTET, MELLEMLÆG / UNDERLAG FOR PLADER, BREDDER 60 MM, PROFILSKÆRES FOR KLINKBEKLÆDNING.

ØVERST AFSLUTTES MED ZINK"KAPSEL" MED VANDNÆSE, NEDERST EKSPANDERENDE FUGEBÅND MELLEM FODREN OG FUNDAMENTSDRAGER, 12 MM FUGE.

TAGKONSTRUKTION :

2-LAGS PAPPDÆKNING SOM ICOPAL SPECIFIKATION 9,4-10K, HÆLDNING 1:40 (2,5 CM / M), PRÆFABRIKEREDE TAG-KASSETTER, LOFT : 12 MM X-FINER.

ACRYLOVENLYSKUPLER, LYSMÅL 600X600 MM.

DØR :

PRÆFABRIKERET "RAMMEDØR, INDV.- OG UDVENDIG BEKLÆDNING 12 MM AMROC, MELLEMLÆG / RAMME AF 21 MM AMROC ELLER VF-X-FINER, NEDERST 200 MM HØJ SPARKEPLADE MED VANDNÆSE I RUSTFRIT STÅL, VARMITFORZINKEDE HAMBORGHÆNGSLER (3 STK) MED UDLÆG FOR 180° OPSLAG, GLIPHAGE PÅ VÆG FOR FASTHOLD.

FUNDAMENTER :

PRÆFABRIKEREDE FUNDAMENTSDRAGERE, BREDDER 100 MM, ØVERST UDVENDIG FAS, BREDDER 15 MM.





GULV :

400X400X50 MM BETONFLISER, KOMPRIMERET GRUS/SAND.


PLADEBREDDER
398
378

LÆNGDESNIIT A - A
MÅL 1:20

SNIT B - B
MÅL 1:20

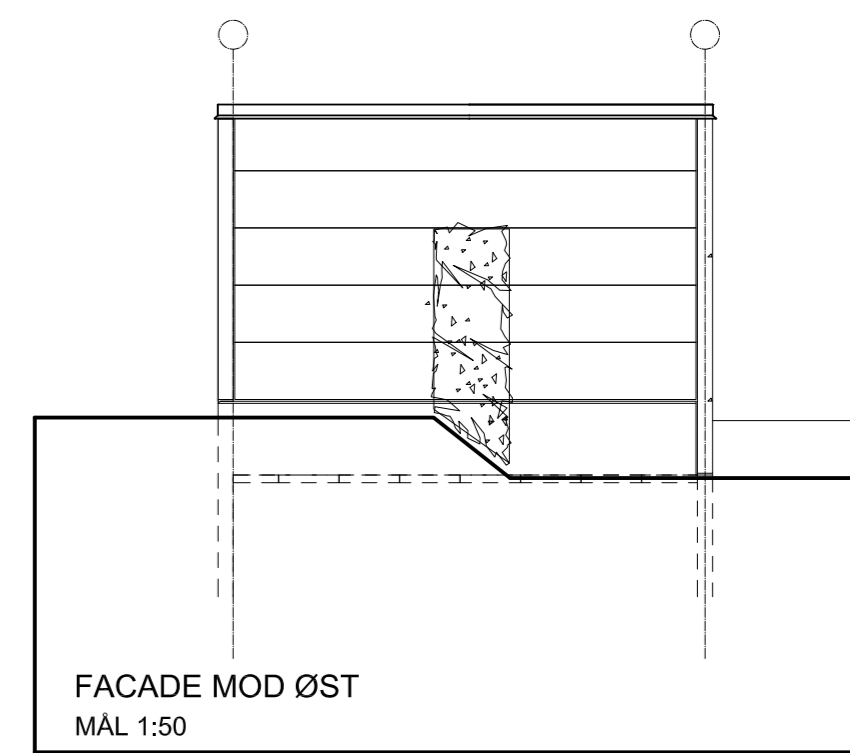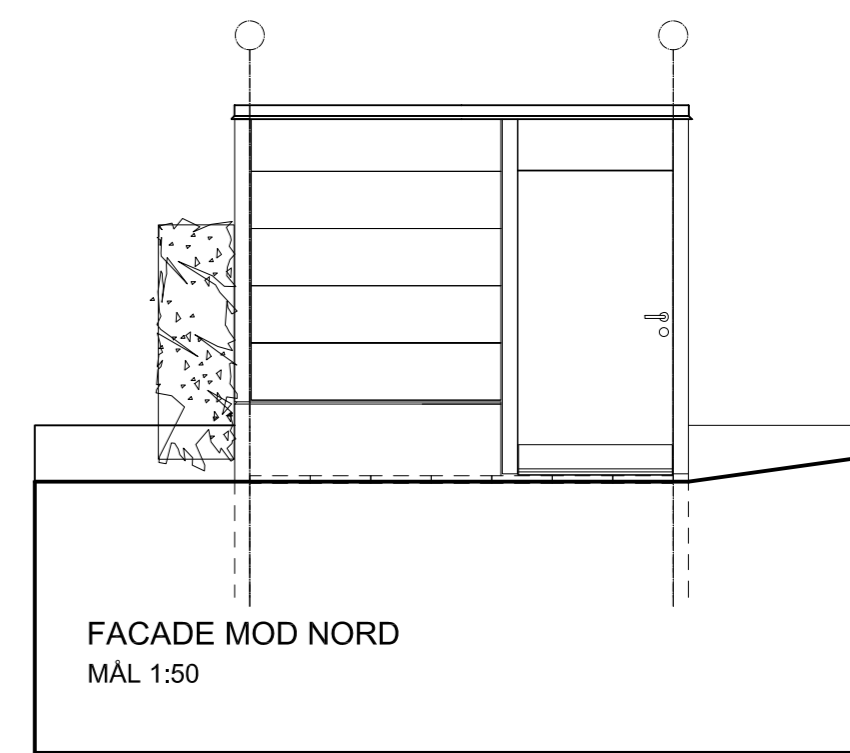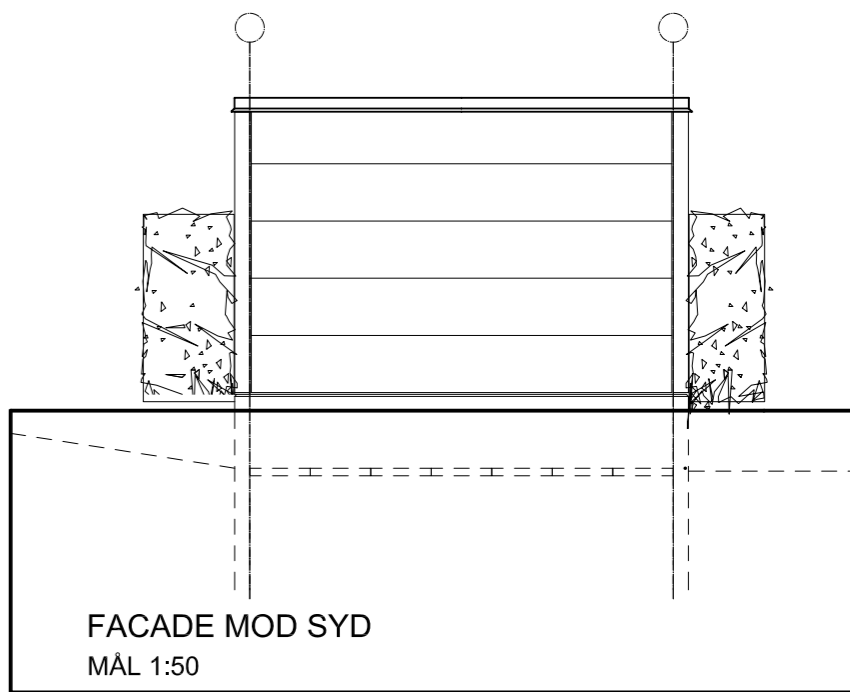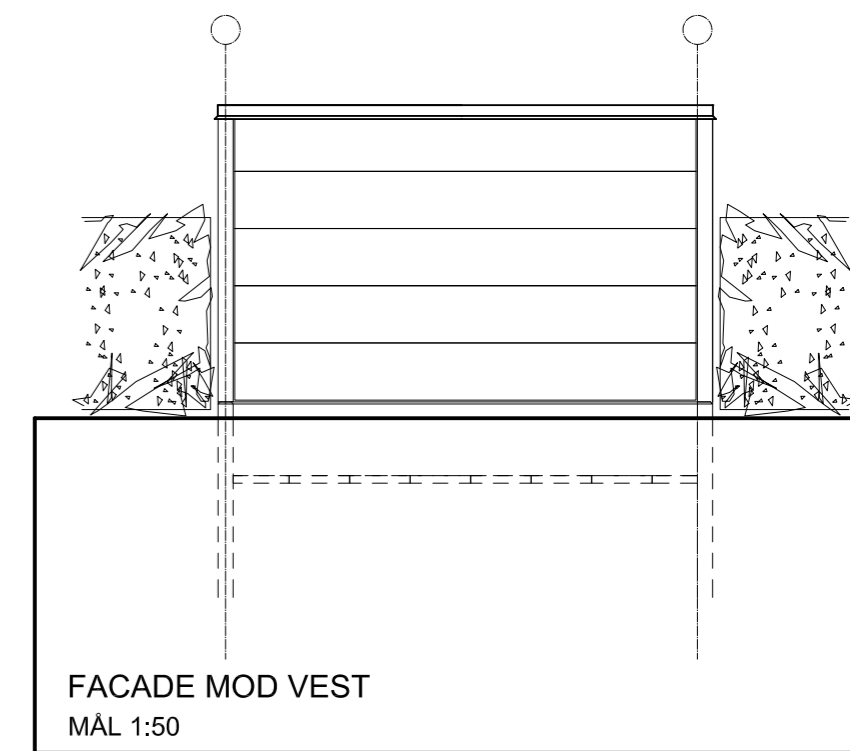


TEGN. NR.:
34B

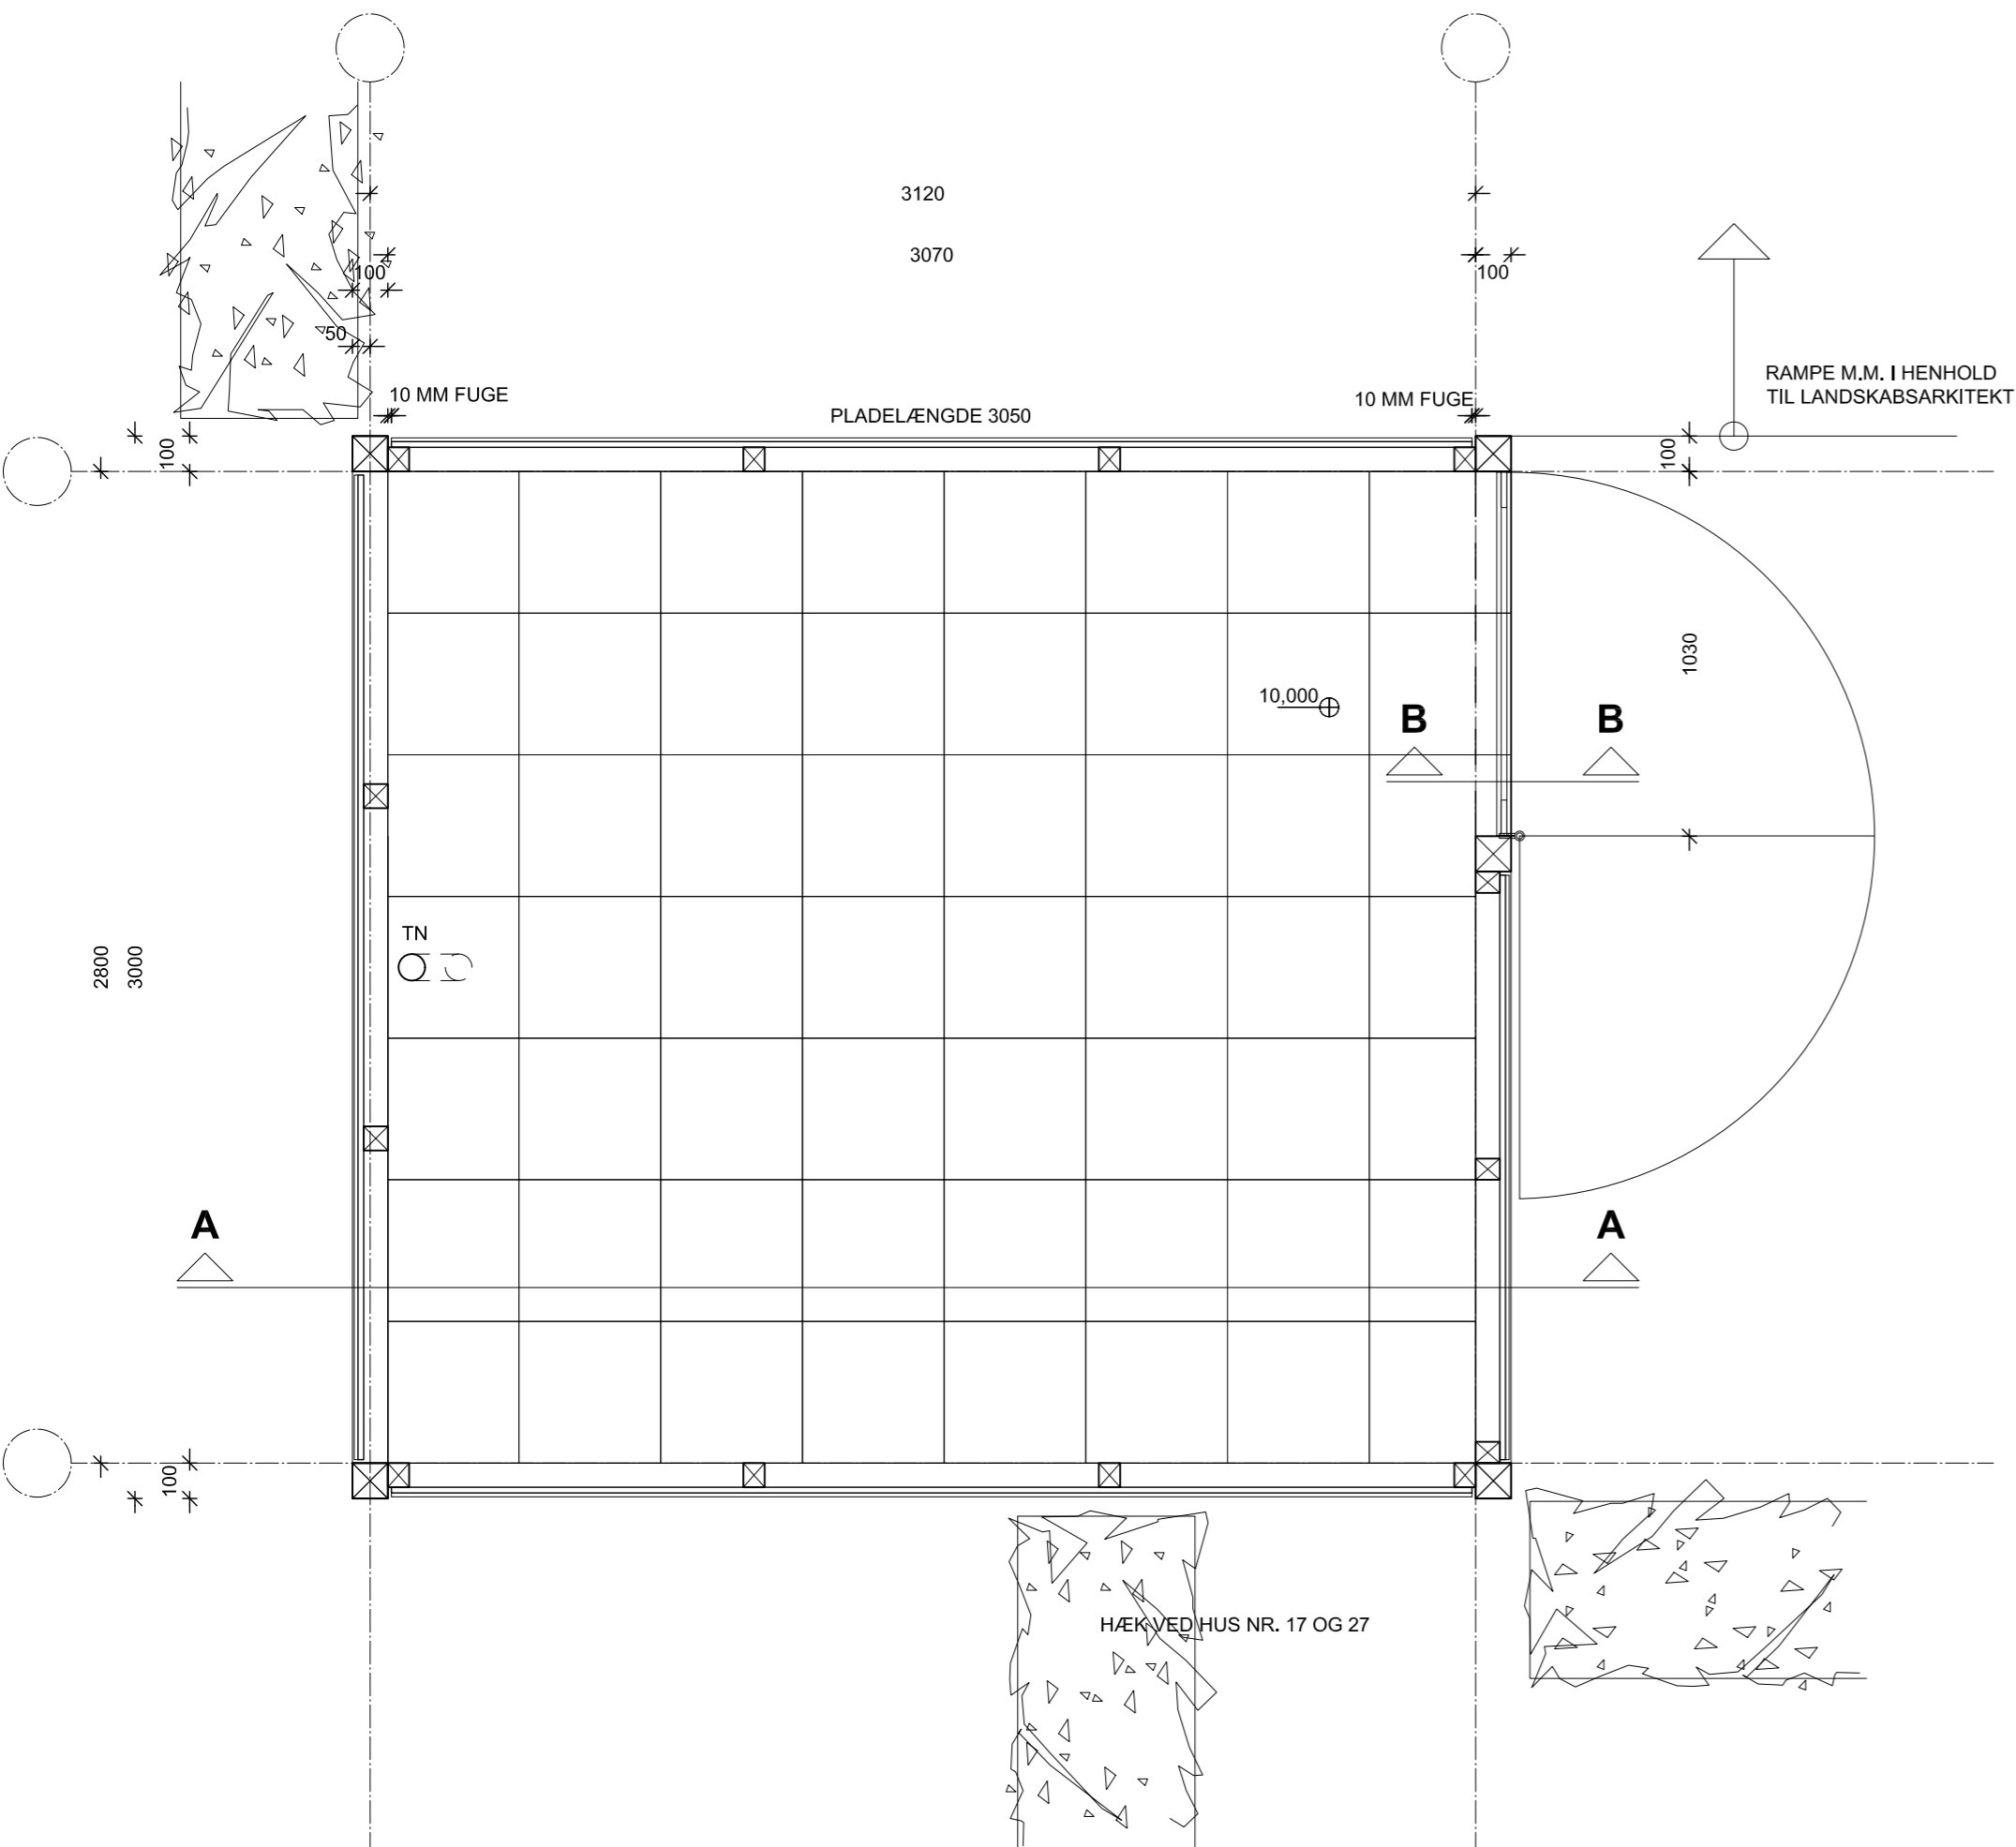

PLAN
MÅL 1:20

ENKELT UDHUS TYPE 4
BOLIG NR. :
17, 25 OG 27

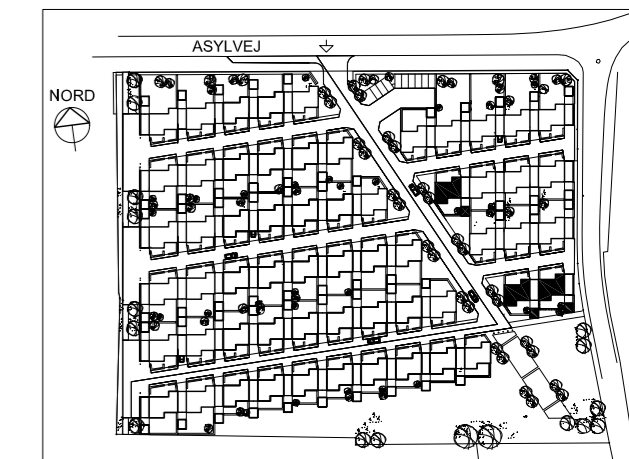

REVISION :

- A : ØVENLYS FJERNET, MURKRONEINDDÆKNING (ZINK"KAPSEL") ÆNDRET.
- B : LISTE FOR UNDERSTØTNING AF ZINK"KAPSEL" INDTEGNET.

ANFØRTE KOTER I LOKALT SYSTEM, FÆRDIGE GULVKOTER, TERRÆN- OG BELÆGNINGSKOTER I HENHOLD TIL LANDSKABSARKITEKT / LANDSKABSPLAN.

BYGGESAG: BOLIGBEBYGGELSE SKOVPARKEN
BYGHERRE: SKOVPARKEN 8240 APS M.FL.
SAG NR.: 0612
TEGNING: HOVEDPROJEKT - ENKELT UDHUS TYPE 4 - PLAN, SNIT OG FACADER
MÅLESTOK: 1:20 / 1:50
DATO: 1.APRIL 2008

TEGN.NR.
34B

CASPERSEN & KROGH
ARKITEKTER MAA

CASPERSEN & KROGH A/S
ARKITEKTER CAND. ARCH
I ØJHUSHAVEVEJ 14
DK - 8900 RANDERS C
TELEFON 86 43 31 22
A/S - REG. NR. 189 240
WWW.CKARKITEKTER.DK

REV. B : 8. FEBRUAR 2011